



alero

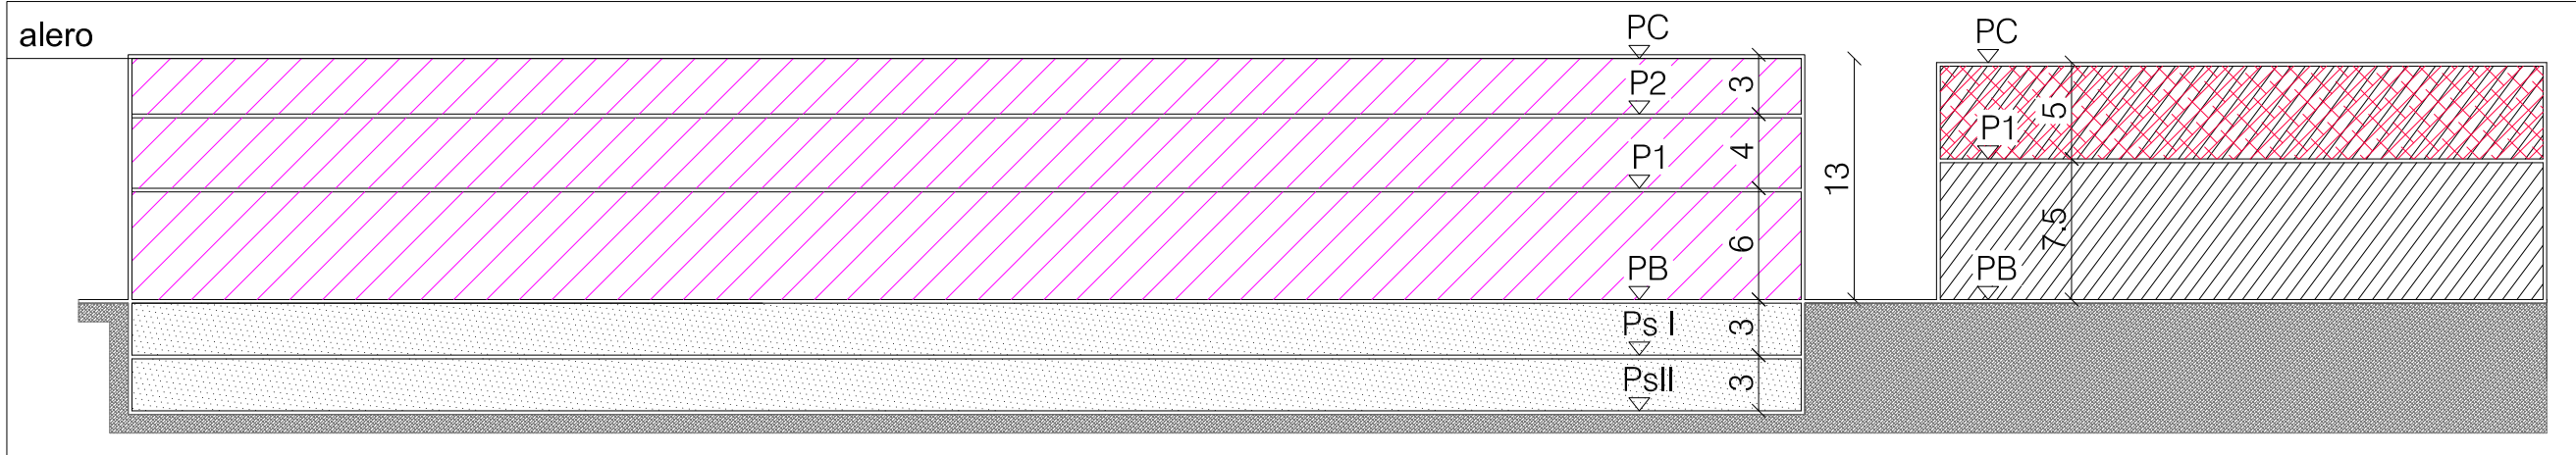

SECCION A-A' e 1/400

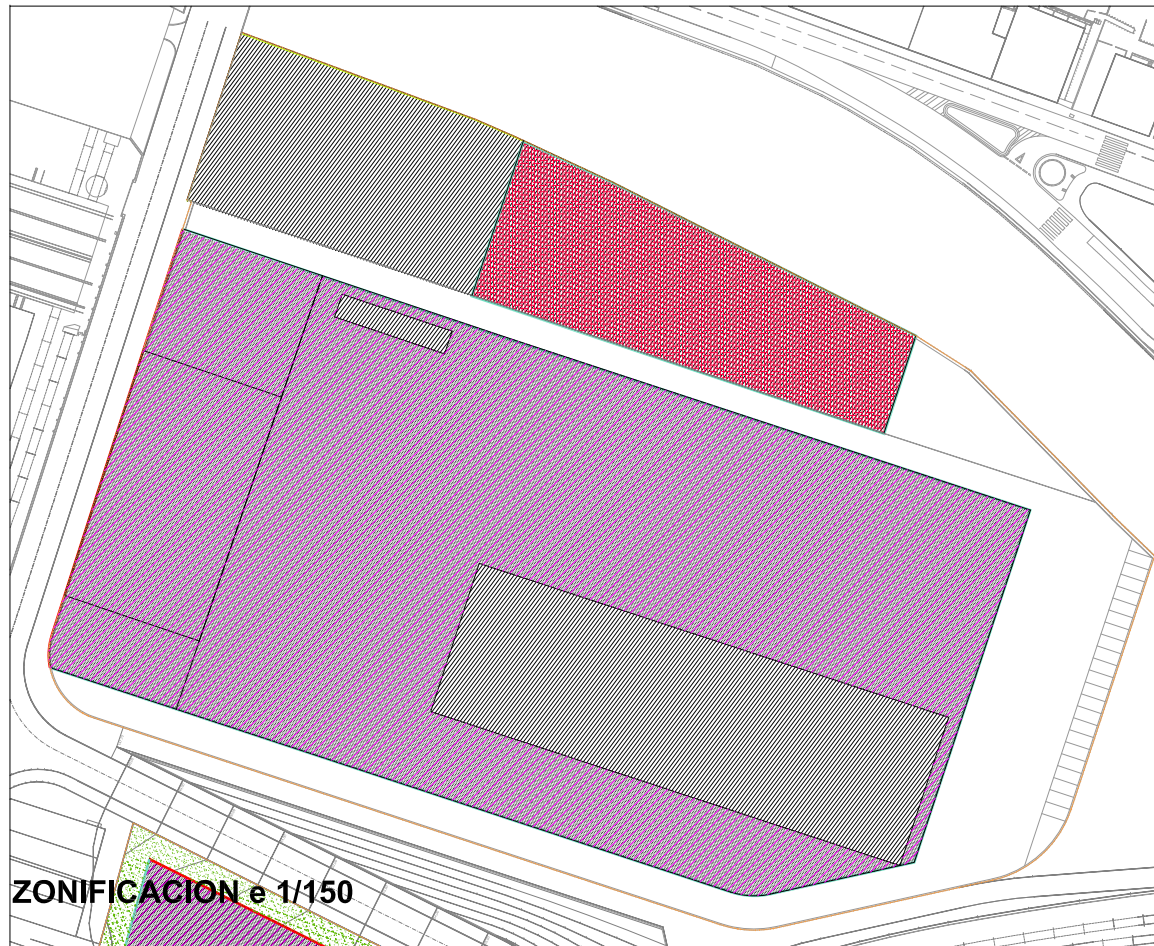

ZONIFICACION e 1/150

**MODIFICACION PUNTUAL DE NN.SS.
NORMA PARTICULAR A.I.U.12-UPABI
PARCELA "b.10.12.2"**

- | | | | |
|--|--|--|--------------------------------------|
| | Parcela privada no edificable | | Parcela edificable en planta baja |
| | Edificación consolidada | | Parcela edificable sobre rasante |
| | Parcela edificable bajo rasante | | Servidumbre uso privado en subsuelo |
| | Edificación consolidada en Planta baja y edificable en planta sobre rasante (1 planta) | | Porche de uso público en planta baja |

- Alineación obligatoria
 Alineación máxima
 Limite parcela



ESTUDIO ARQUITECTURA e INGENIERÍA
ARIZMENDI UNZUETA S.L.P.
 tel: 943 31 19 32 - fax: 943 31 18 78
 Arturo Campion 27 - 20018 Donostia - S. Sebastián

Fernando ARIZMENDI Arquitecto
 Manuel ARIZMENDI Ingeniero

2c.CONDICIONES DE EDIFICACION
 DOCUMENTO B. NORMAS PARTICULARES A.I.U.12
 OCTUBRE 2012 ESCALA: 1/1000- 1/400

F2