


**MODIFICACION PUNTUAL DE NN.SS.
NORMA PARTICULAR A.I.U.12-UPABI
PARCELA "b.10.12.3"**

- | | | | |
|--|--|--|--------------------------------------|
| | Parcela privada no edificable | | Alineación obligatoria |
| | Edificación consolidada | | Alineación máxima |
| | Parcela edificable bajo rasante | | Límite parcela |
| | Dominio privado con servidumbre de uso público | | Parcela edificable en planta baja |
| | | | Parcela edificable sobre rasante |
| | | | Servidumbre uso privado en subsuelo |
| | | | Porche de uso público en planta baja |

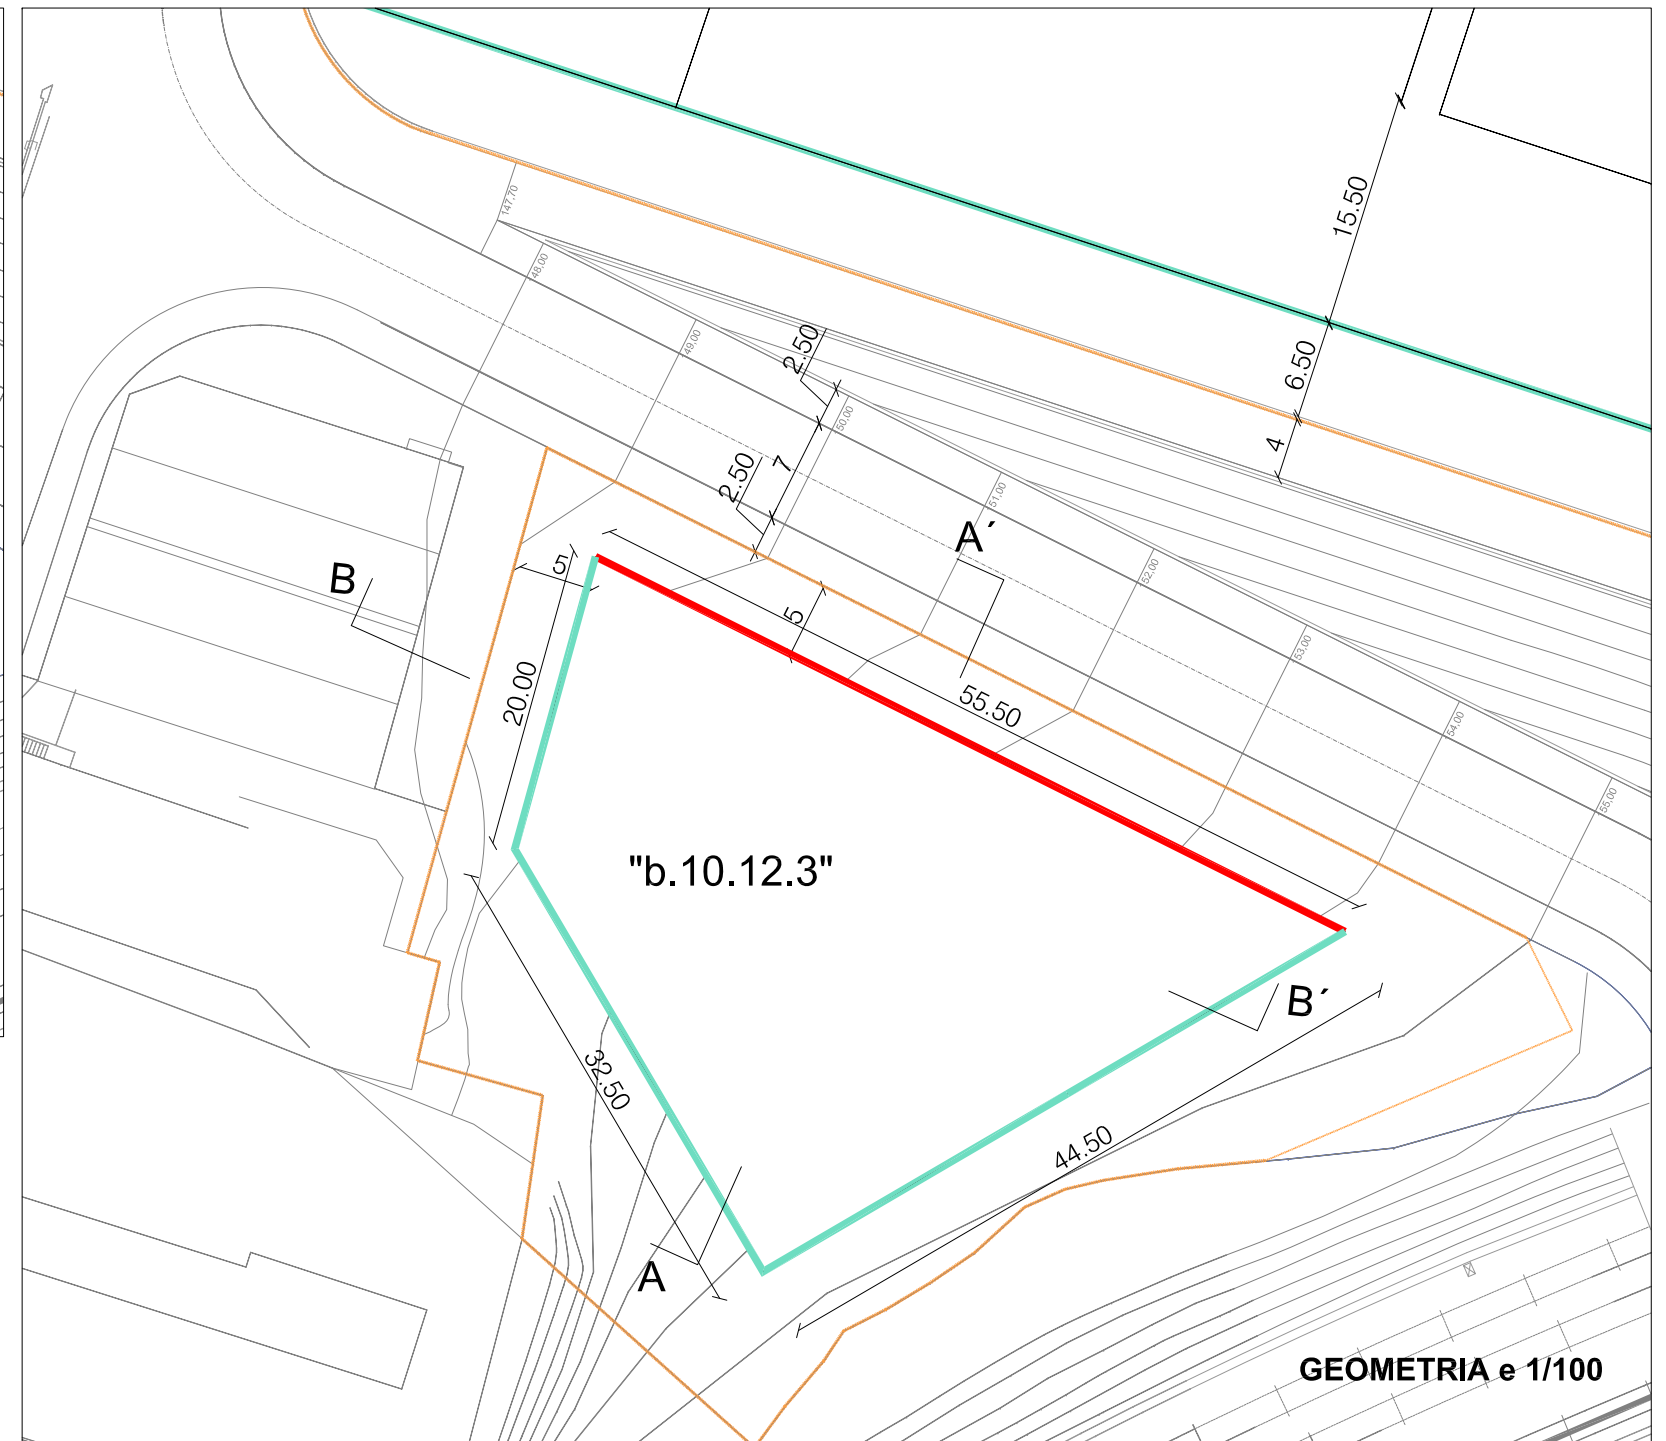

ESTUDIO ARQUITECTURA e INGENIERÍA
ARIZMENDI UNZUETA S.L.P.

tel.: 943 31 19 32 - fax: 943 31 18 78
Arturo Camplon 27 - 20018 Donostia - S. Sebastián

Fernando ARIZMENDI
Arquitecto

Manuel ARIZMENDI
Ingeniero Arquitecto

Manuel ARIZMENDI
Ingeniero

2c.CONDICIONES DE EDIFICACION
DOCUMENTO B. NORMAS PARTICULARES A.I.U.12
OCTUBRE 2012 ESCALA: 1/1000- 1/400

F3