



ESTE PLANO SUSTITUYE A LOS PLANOS:
DEL TEXTO REFUNDIDO DEL PROYECTO DE URBANIZACION (Fecha: Mayo 2009)

U04

Plano de ORDENACION GENERAL

U01




Proyecto
Expediente 200780799
Escala 1/600
Situación ABU 30 "DIANGU-ALDE" CORDIBA
Fecha Proy. FEBRERO 2026
Estudio de Arquitectura y Urbanismo [C82 Arquitectura] e.mail: fca @ c82arquitectura.com

Arquitecto FERNANDO CARAZO AVUNDARARA
Promotor JUNTA DE CONCERTACIÓN DE DIANGUALDE
Redactor C82 Arquitectura SLP
movil: 606 465 439

MODIFICACION DEL PROYECTO DE URBANIZACION

(Sobre la aprobación definitiva de la modificación del Plan Parcial aprobado definitivamente el 16 de diciembre de 2025)

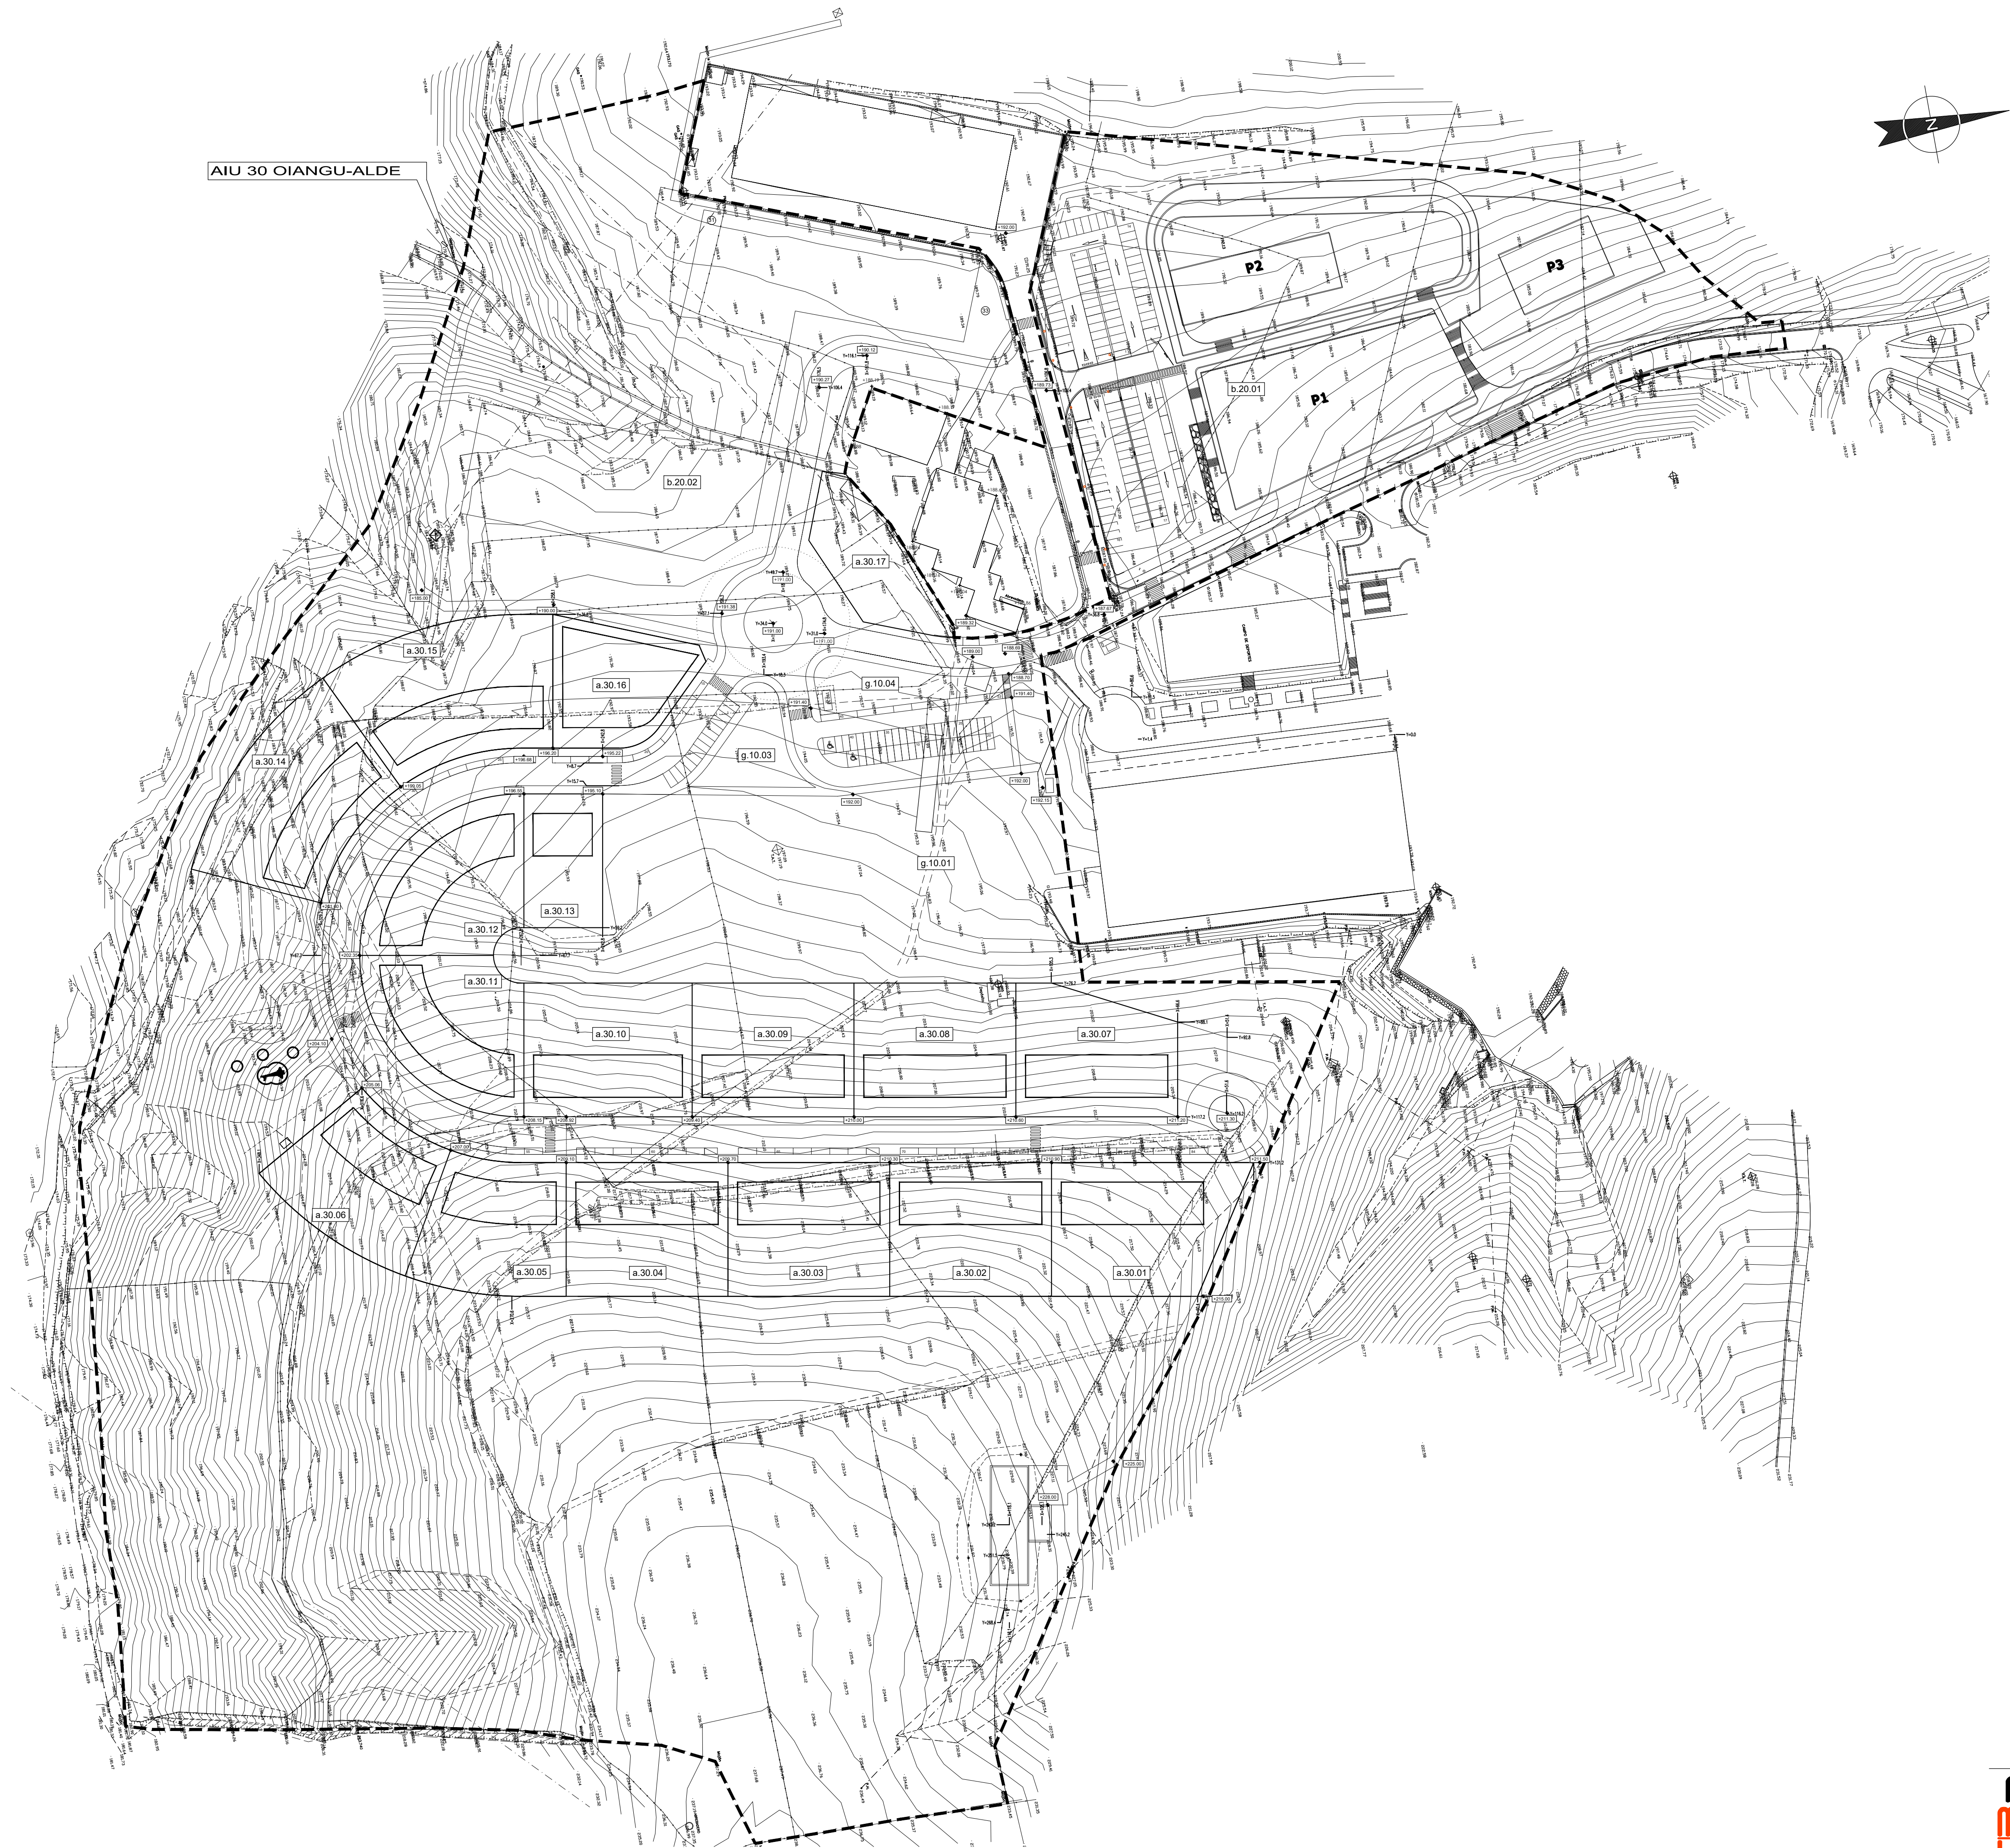

AIU 30 OIANGU-ALDE

ESTE PLANO SUSTITUYE A LOS PLANOS:
DEL TEXTO REFUNDIDO DEL PROYECTO DE URBANIZACION (Fecha: Mayo 2009)

U05

Plano de ORDENACION SUPERPUESTA AL TOPOGRAFICO

U02



Proyecto

Expediente

Escala

Situación

Fecha Proy.

Estudio de Arquitectura y Urbanismo [CB2 Arquitectura]

200780799

1/1.000

AIU 30 "OIANGU-ALDE" - CRECIDA

FEBRERO 2026

e.mail: fca @ cb2arquitectura.com



MODIFICACION DEL PROYECTO DE URBANIZACION
(Sobre la aprobación definitiva de la modificación del Plan Parcial aprobado definitivamente el 16 de diciembre de 2025)

Arquitecto: FERNANDO CARAZO AVUNDASAY



Promotor: JUNTA DE CONCERTACIÓN DE OIANGUALDE

Redactor: CB2 Arquitectura SLP



movil: 606 465 439

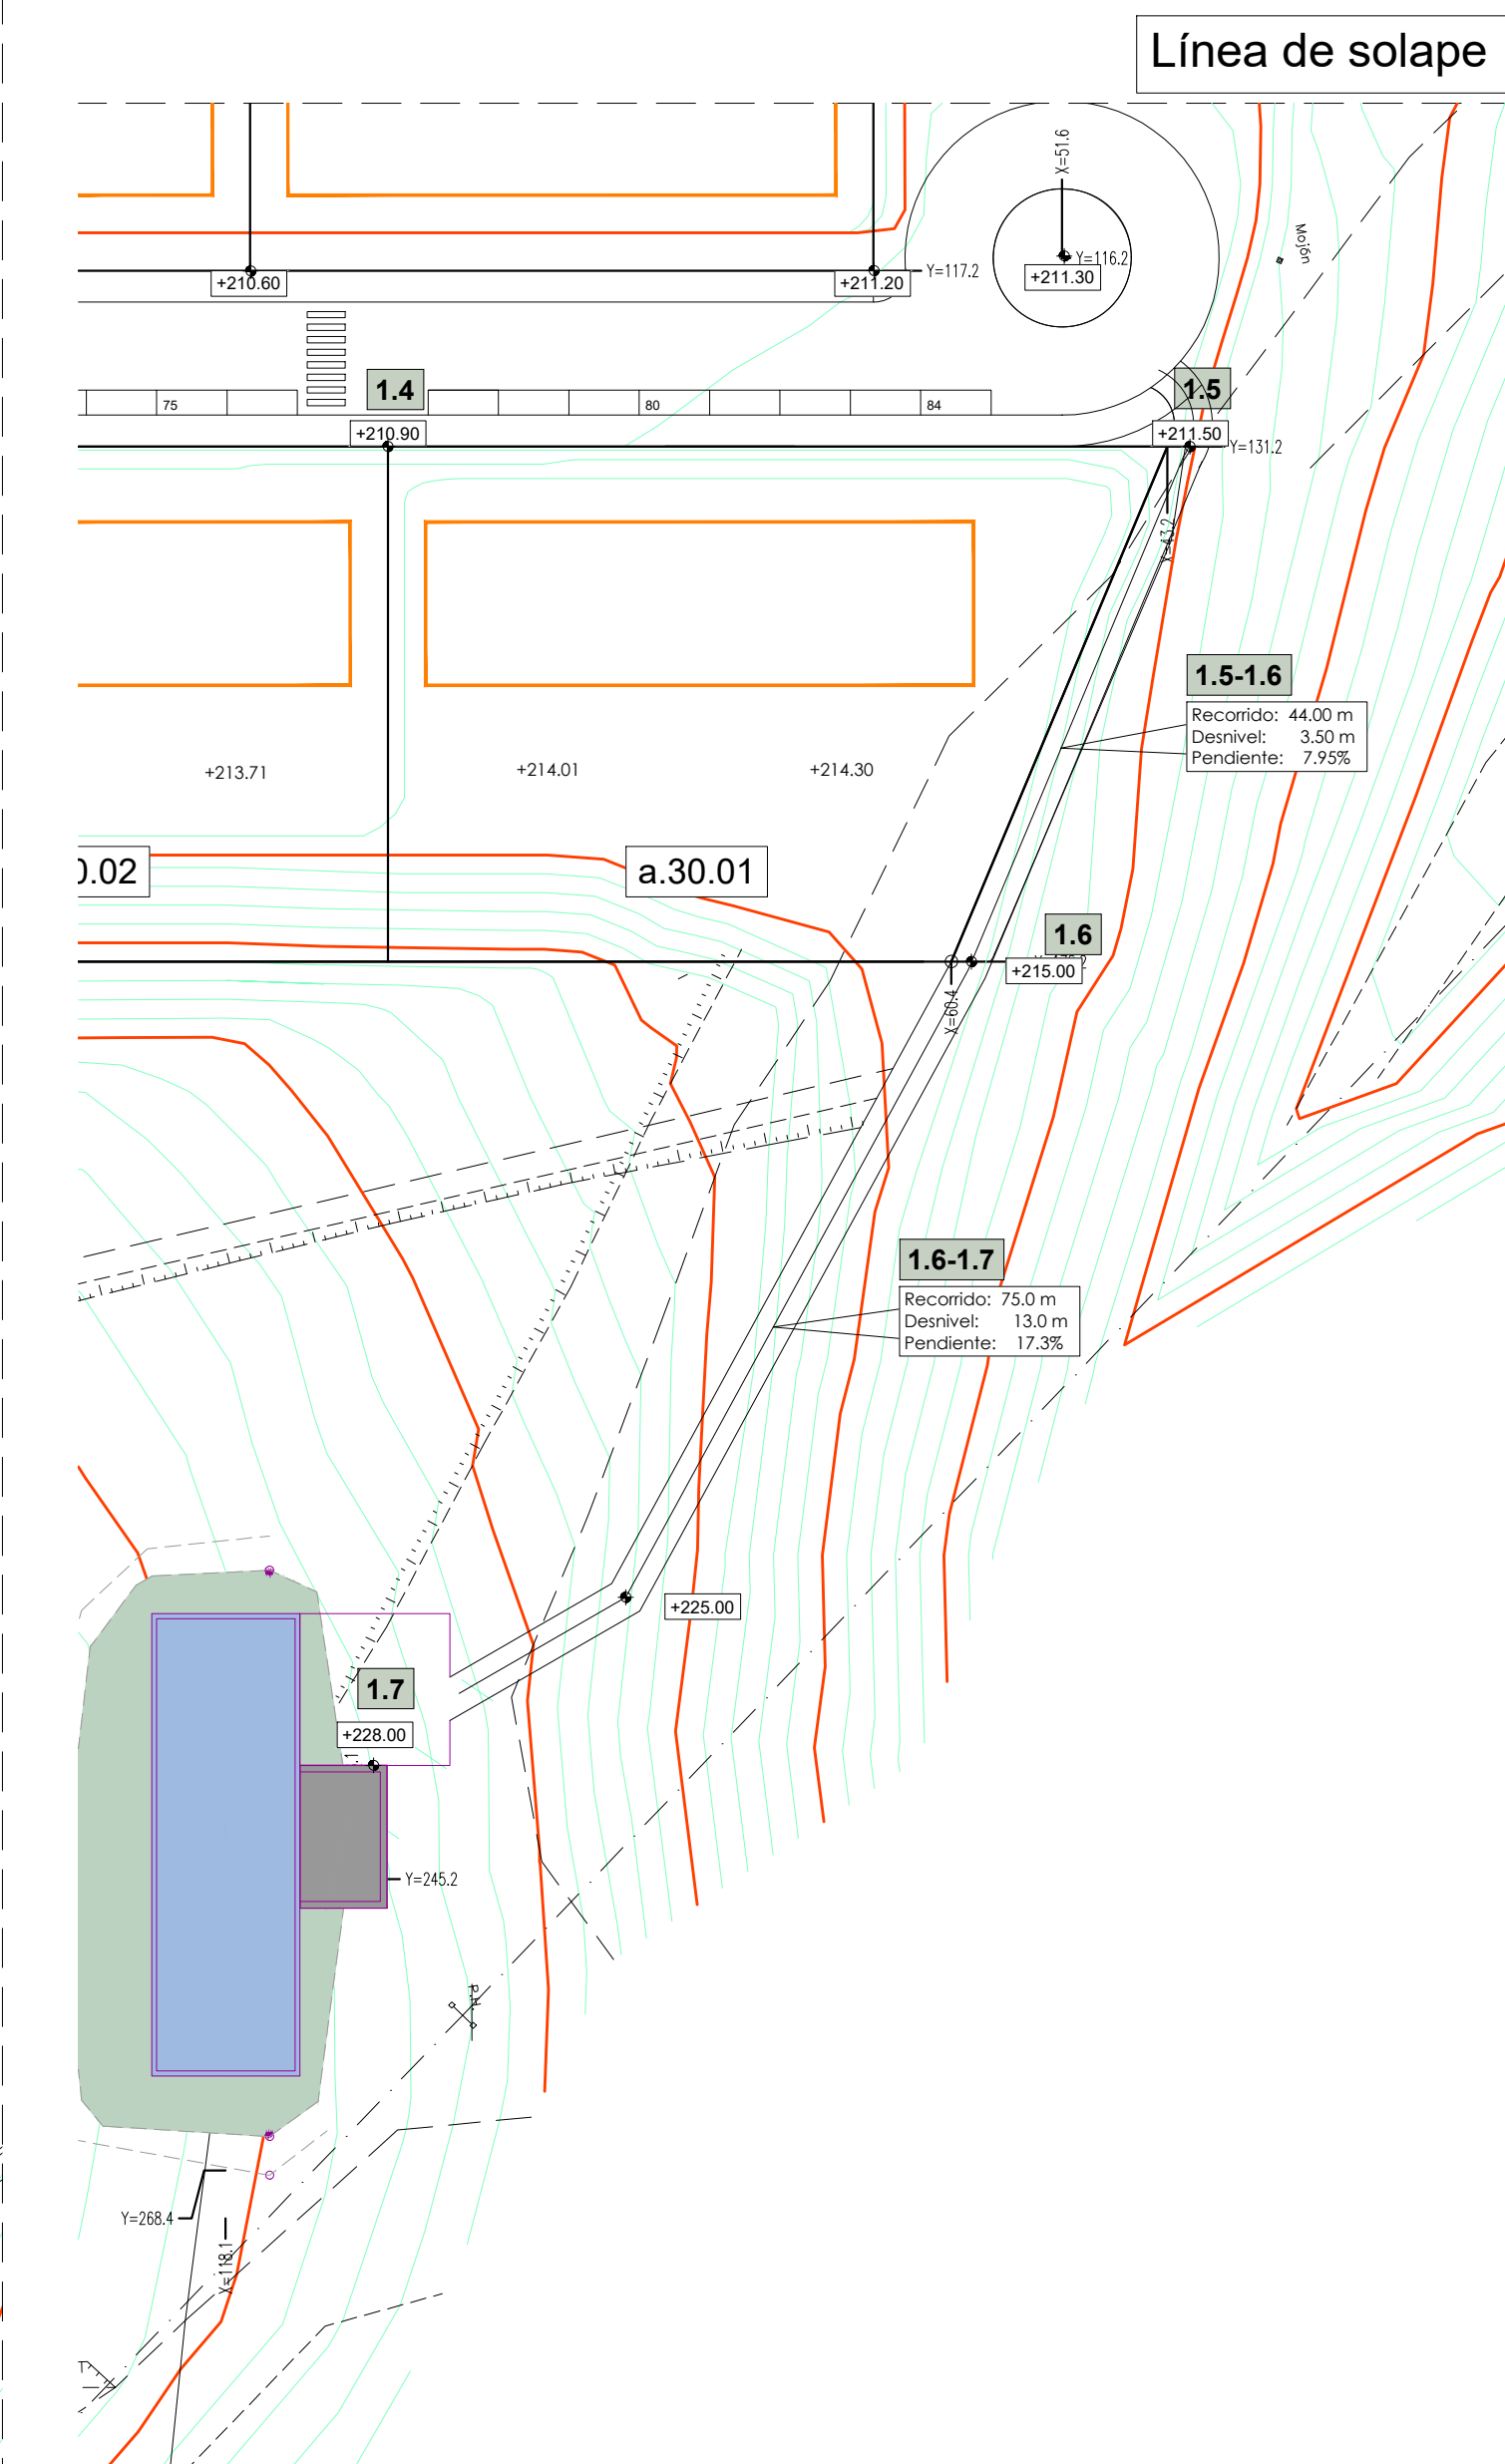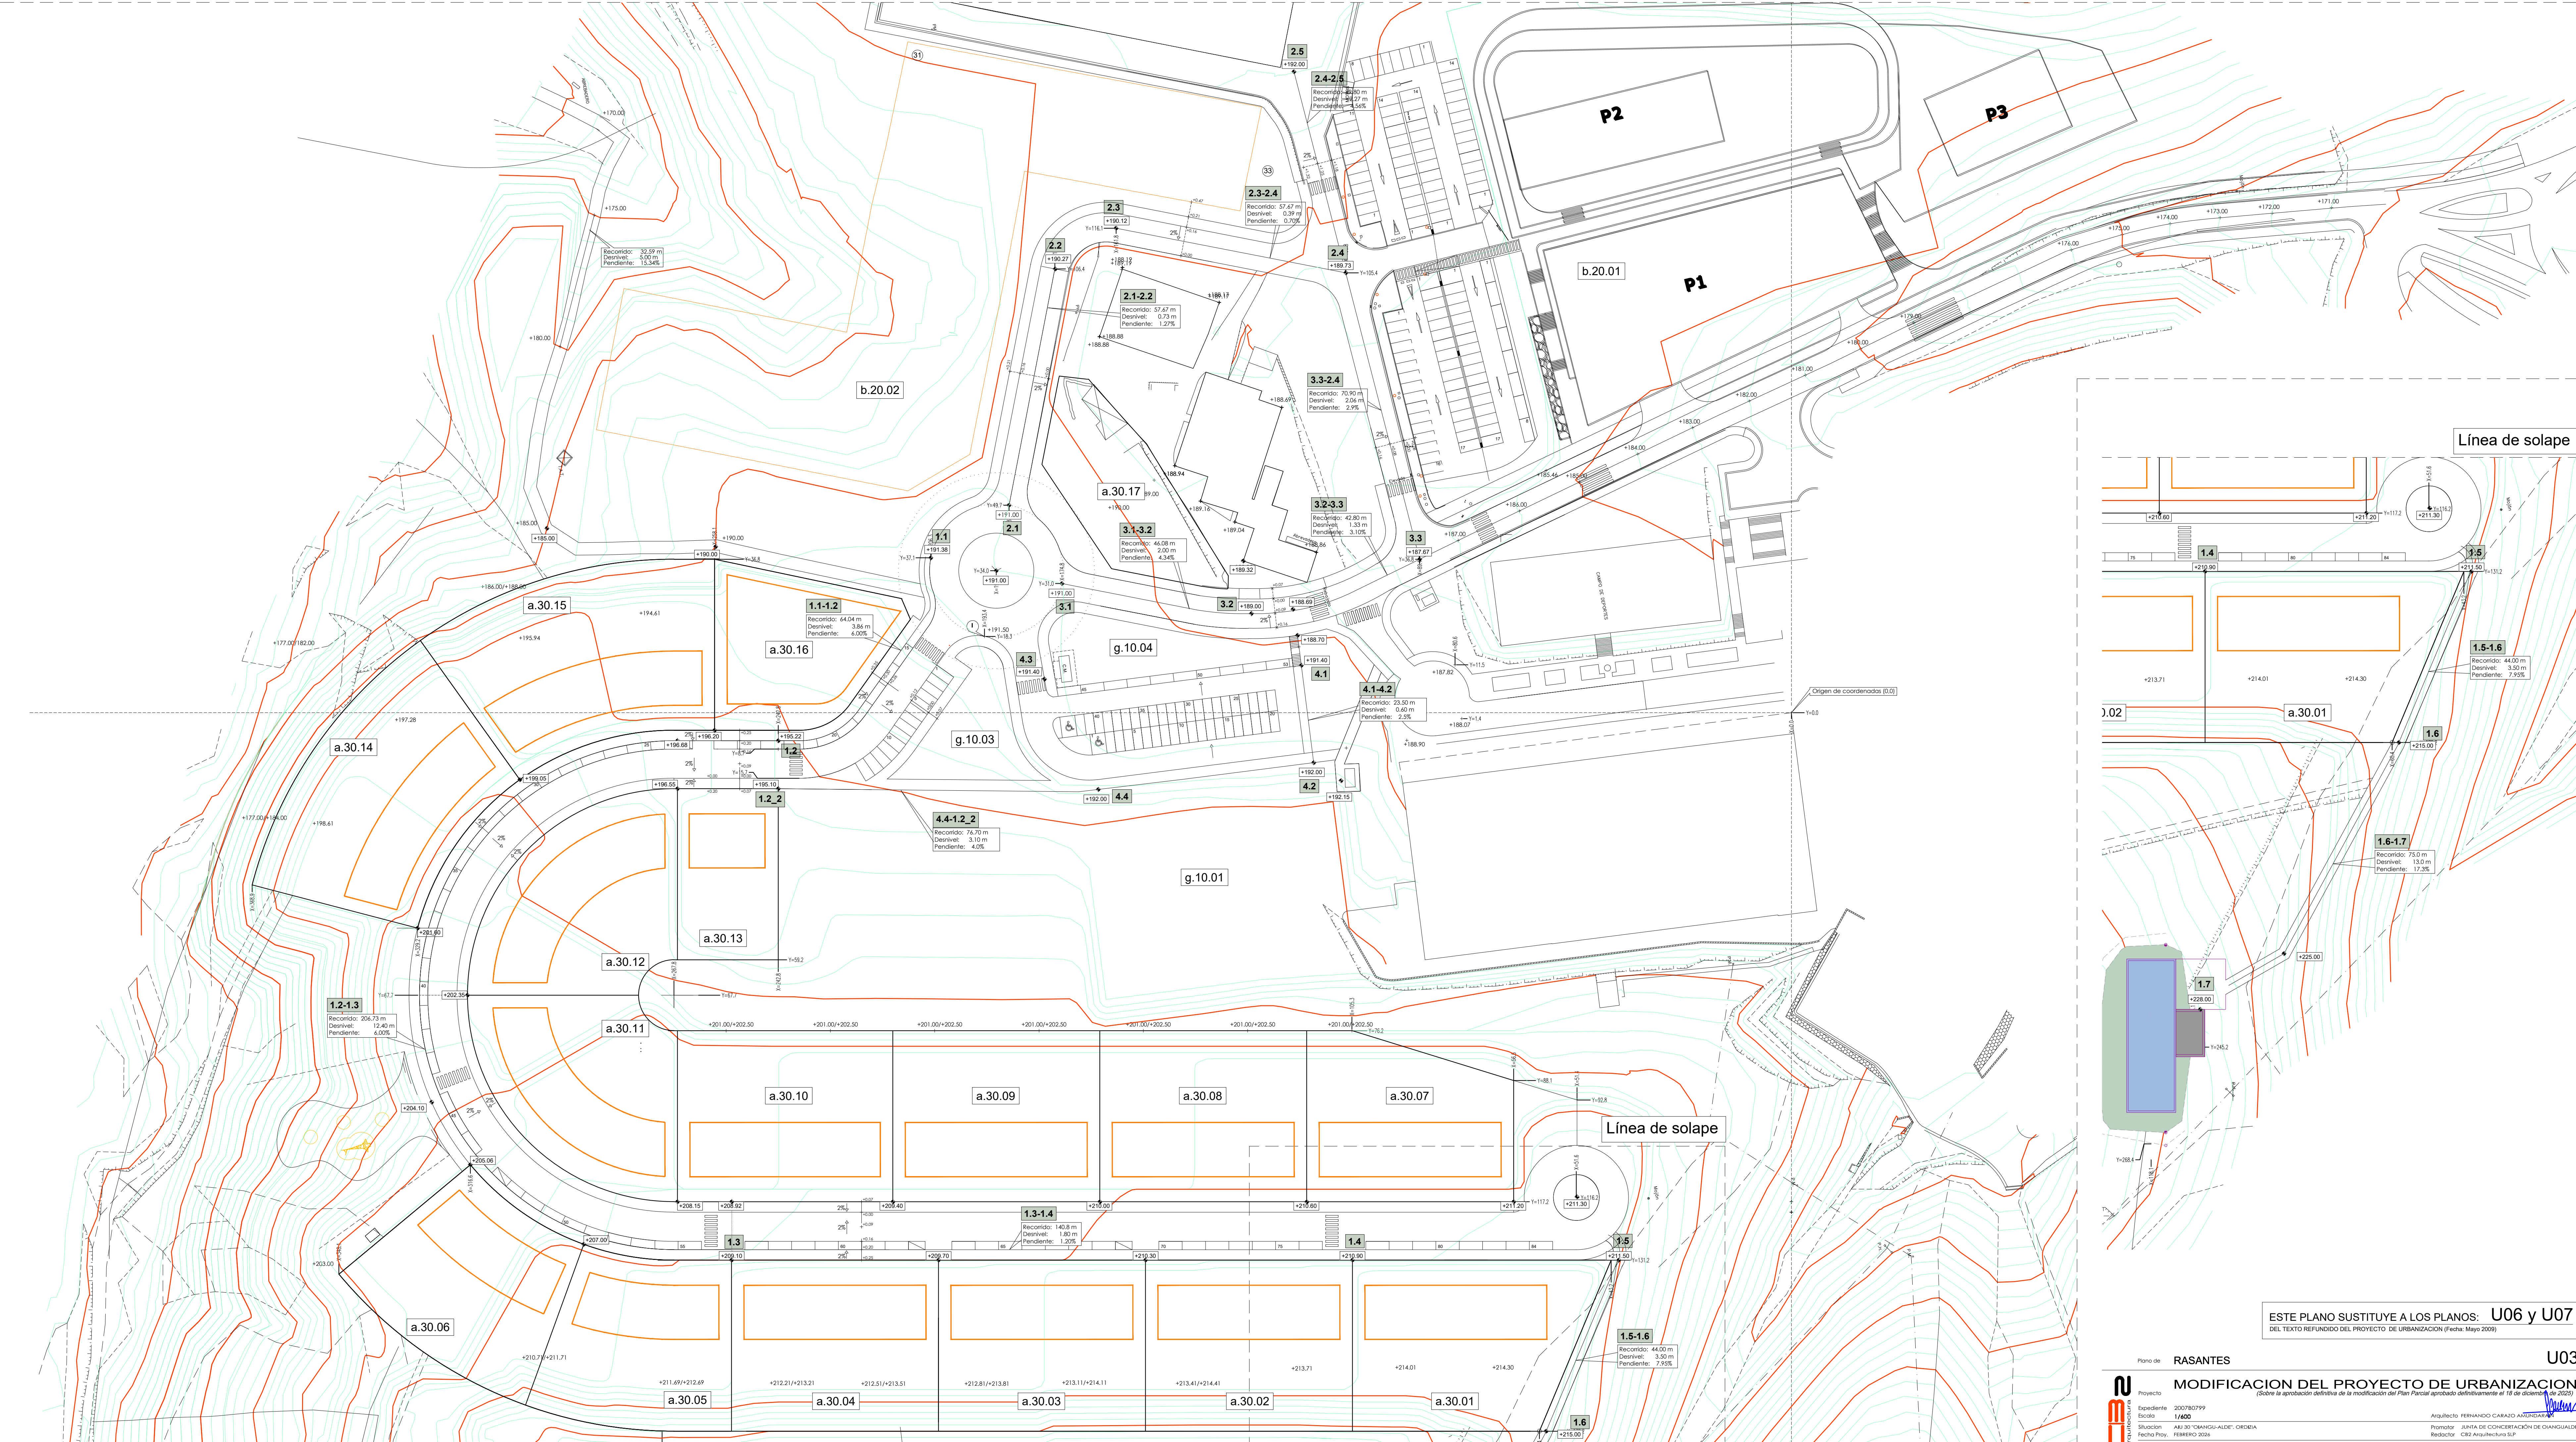



ESTE PLANO SUSTITUYE A LOS PLANOS: **U06 y U07**
DEL TEXTO REFUNDIDO DEL PROYECTO DE URBANIZACION (Fecha: Mayo 2009)

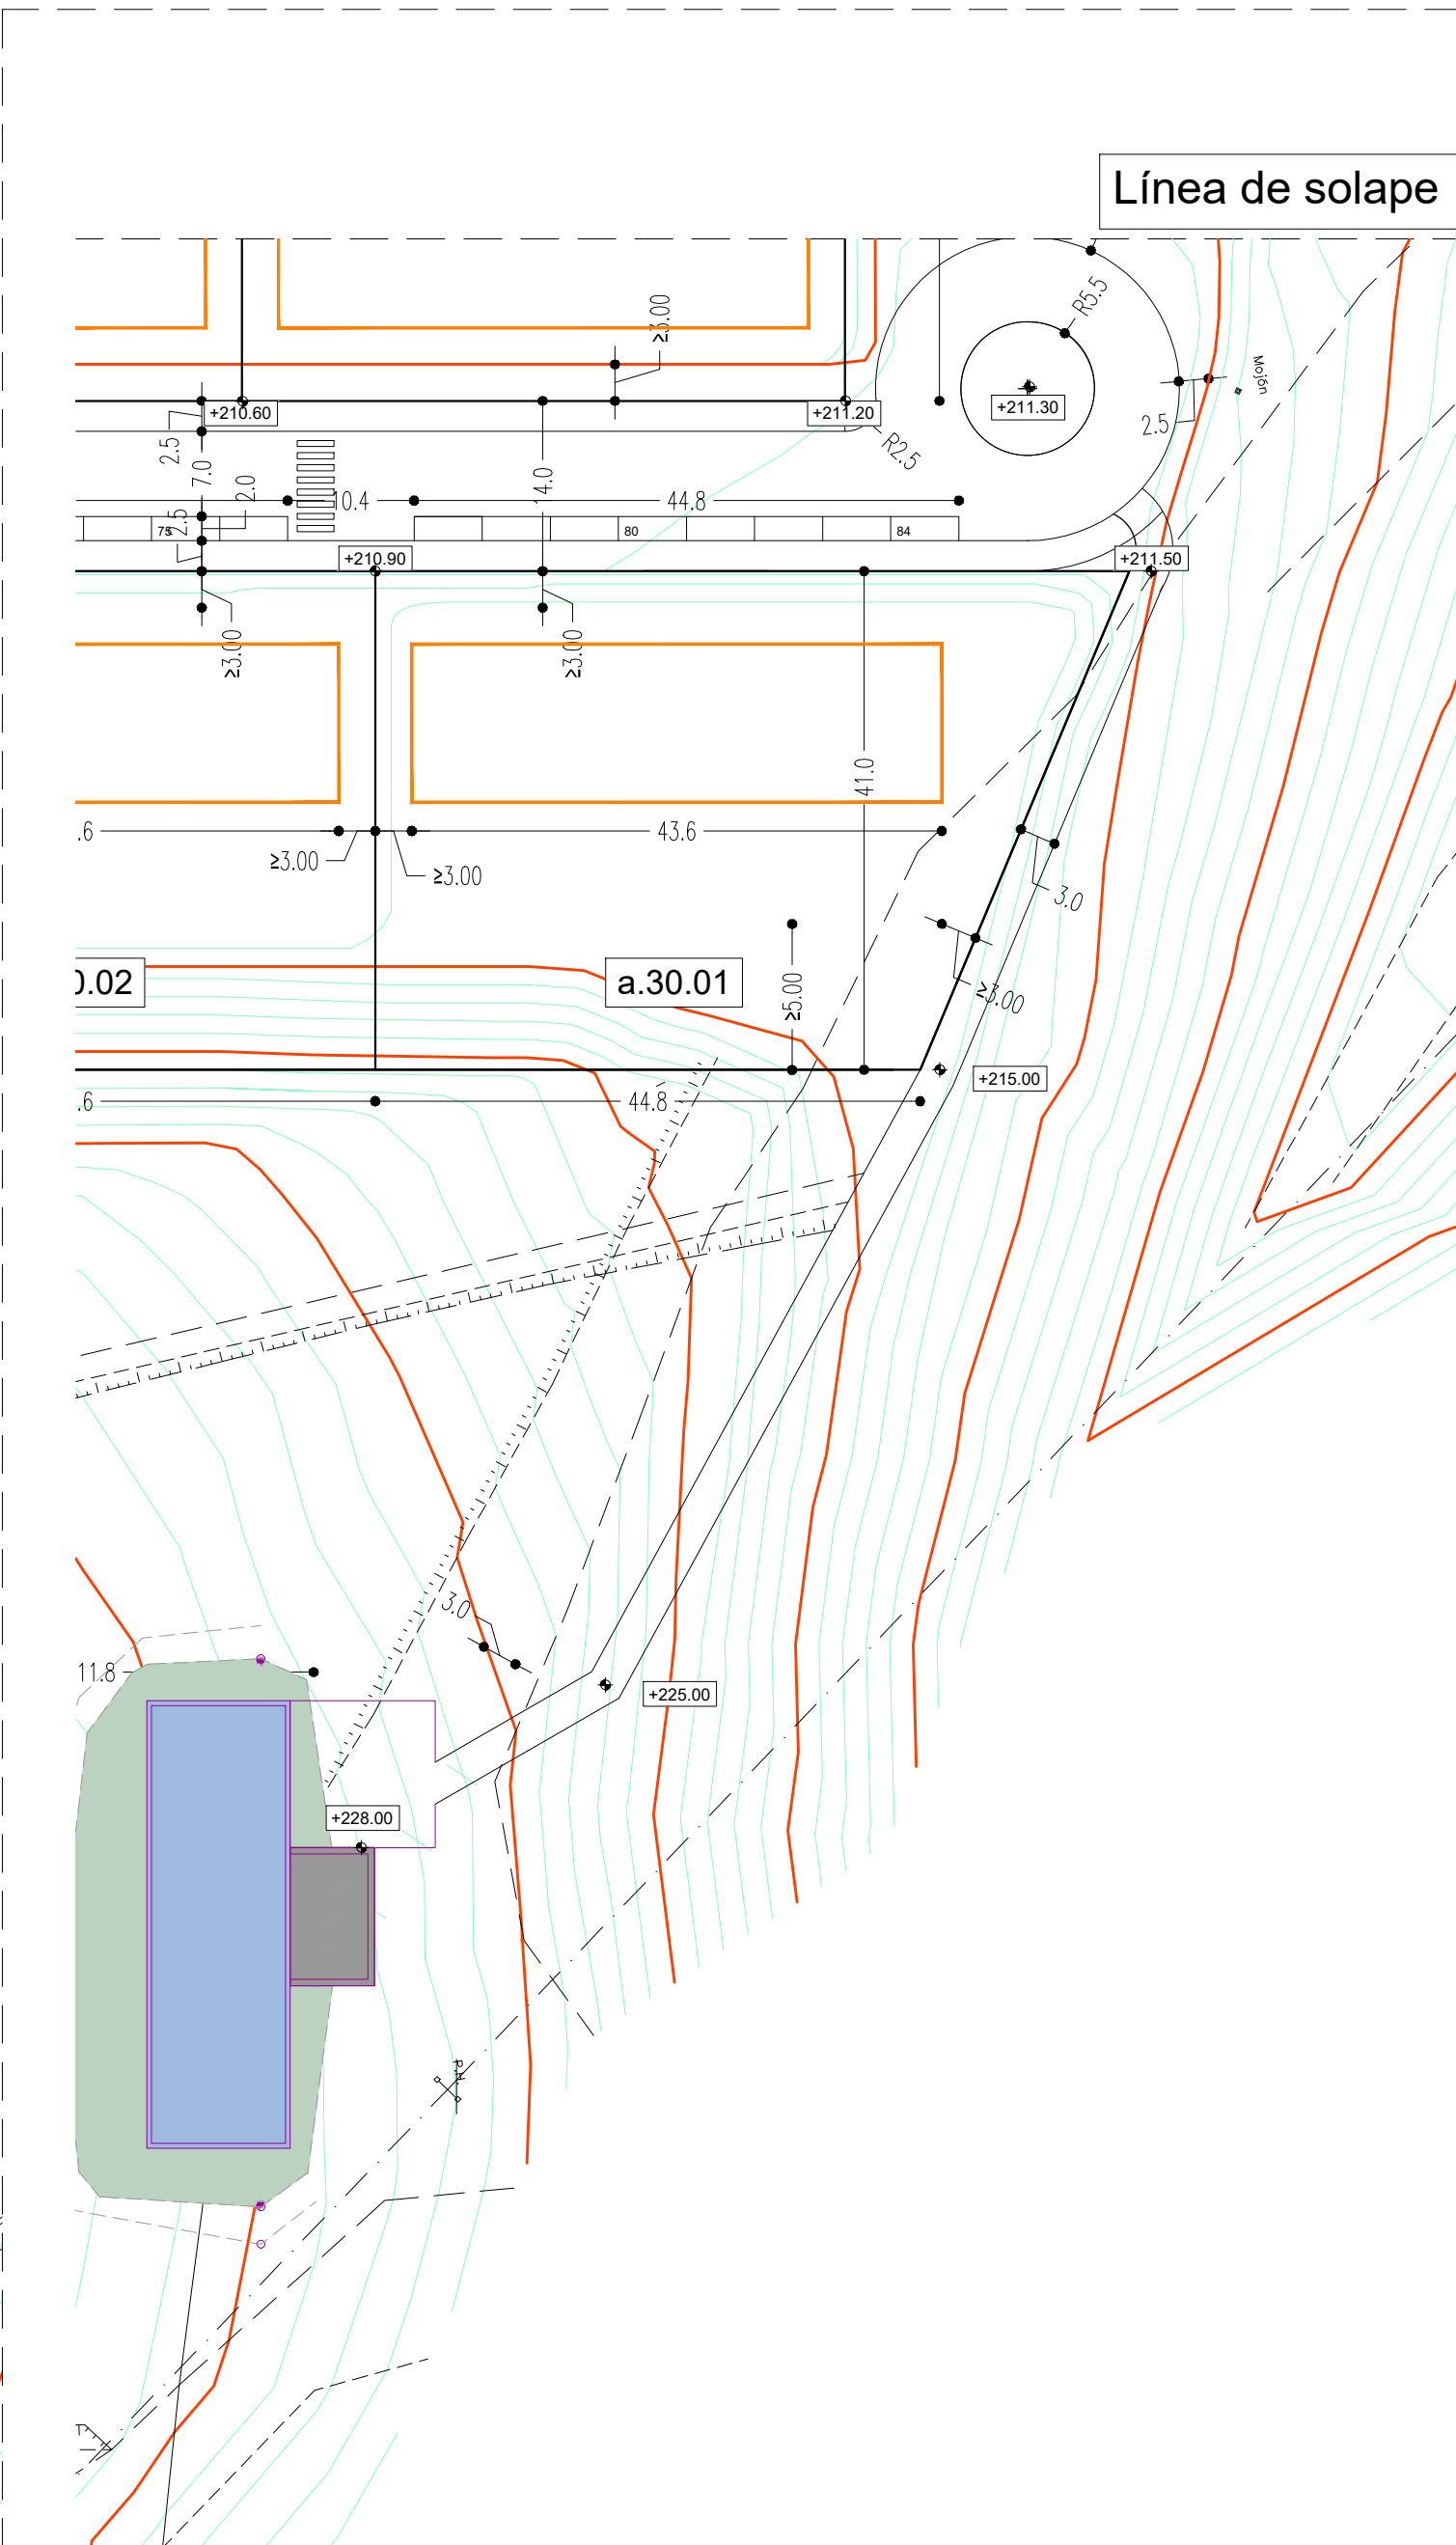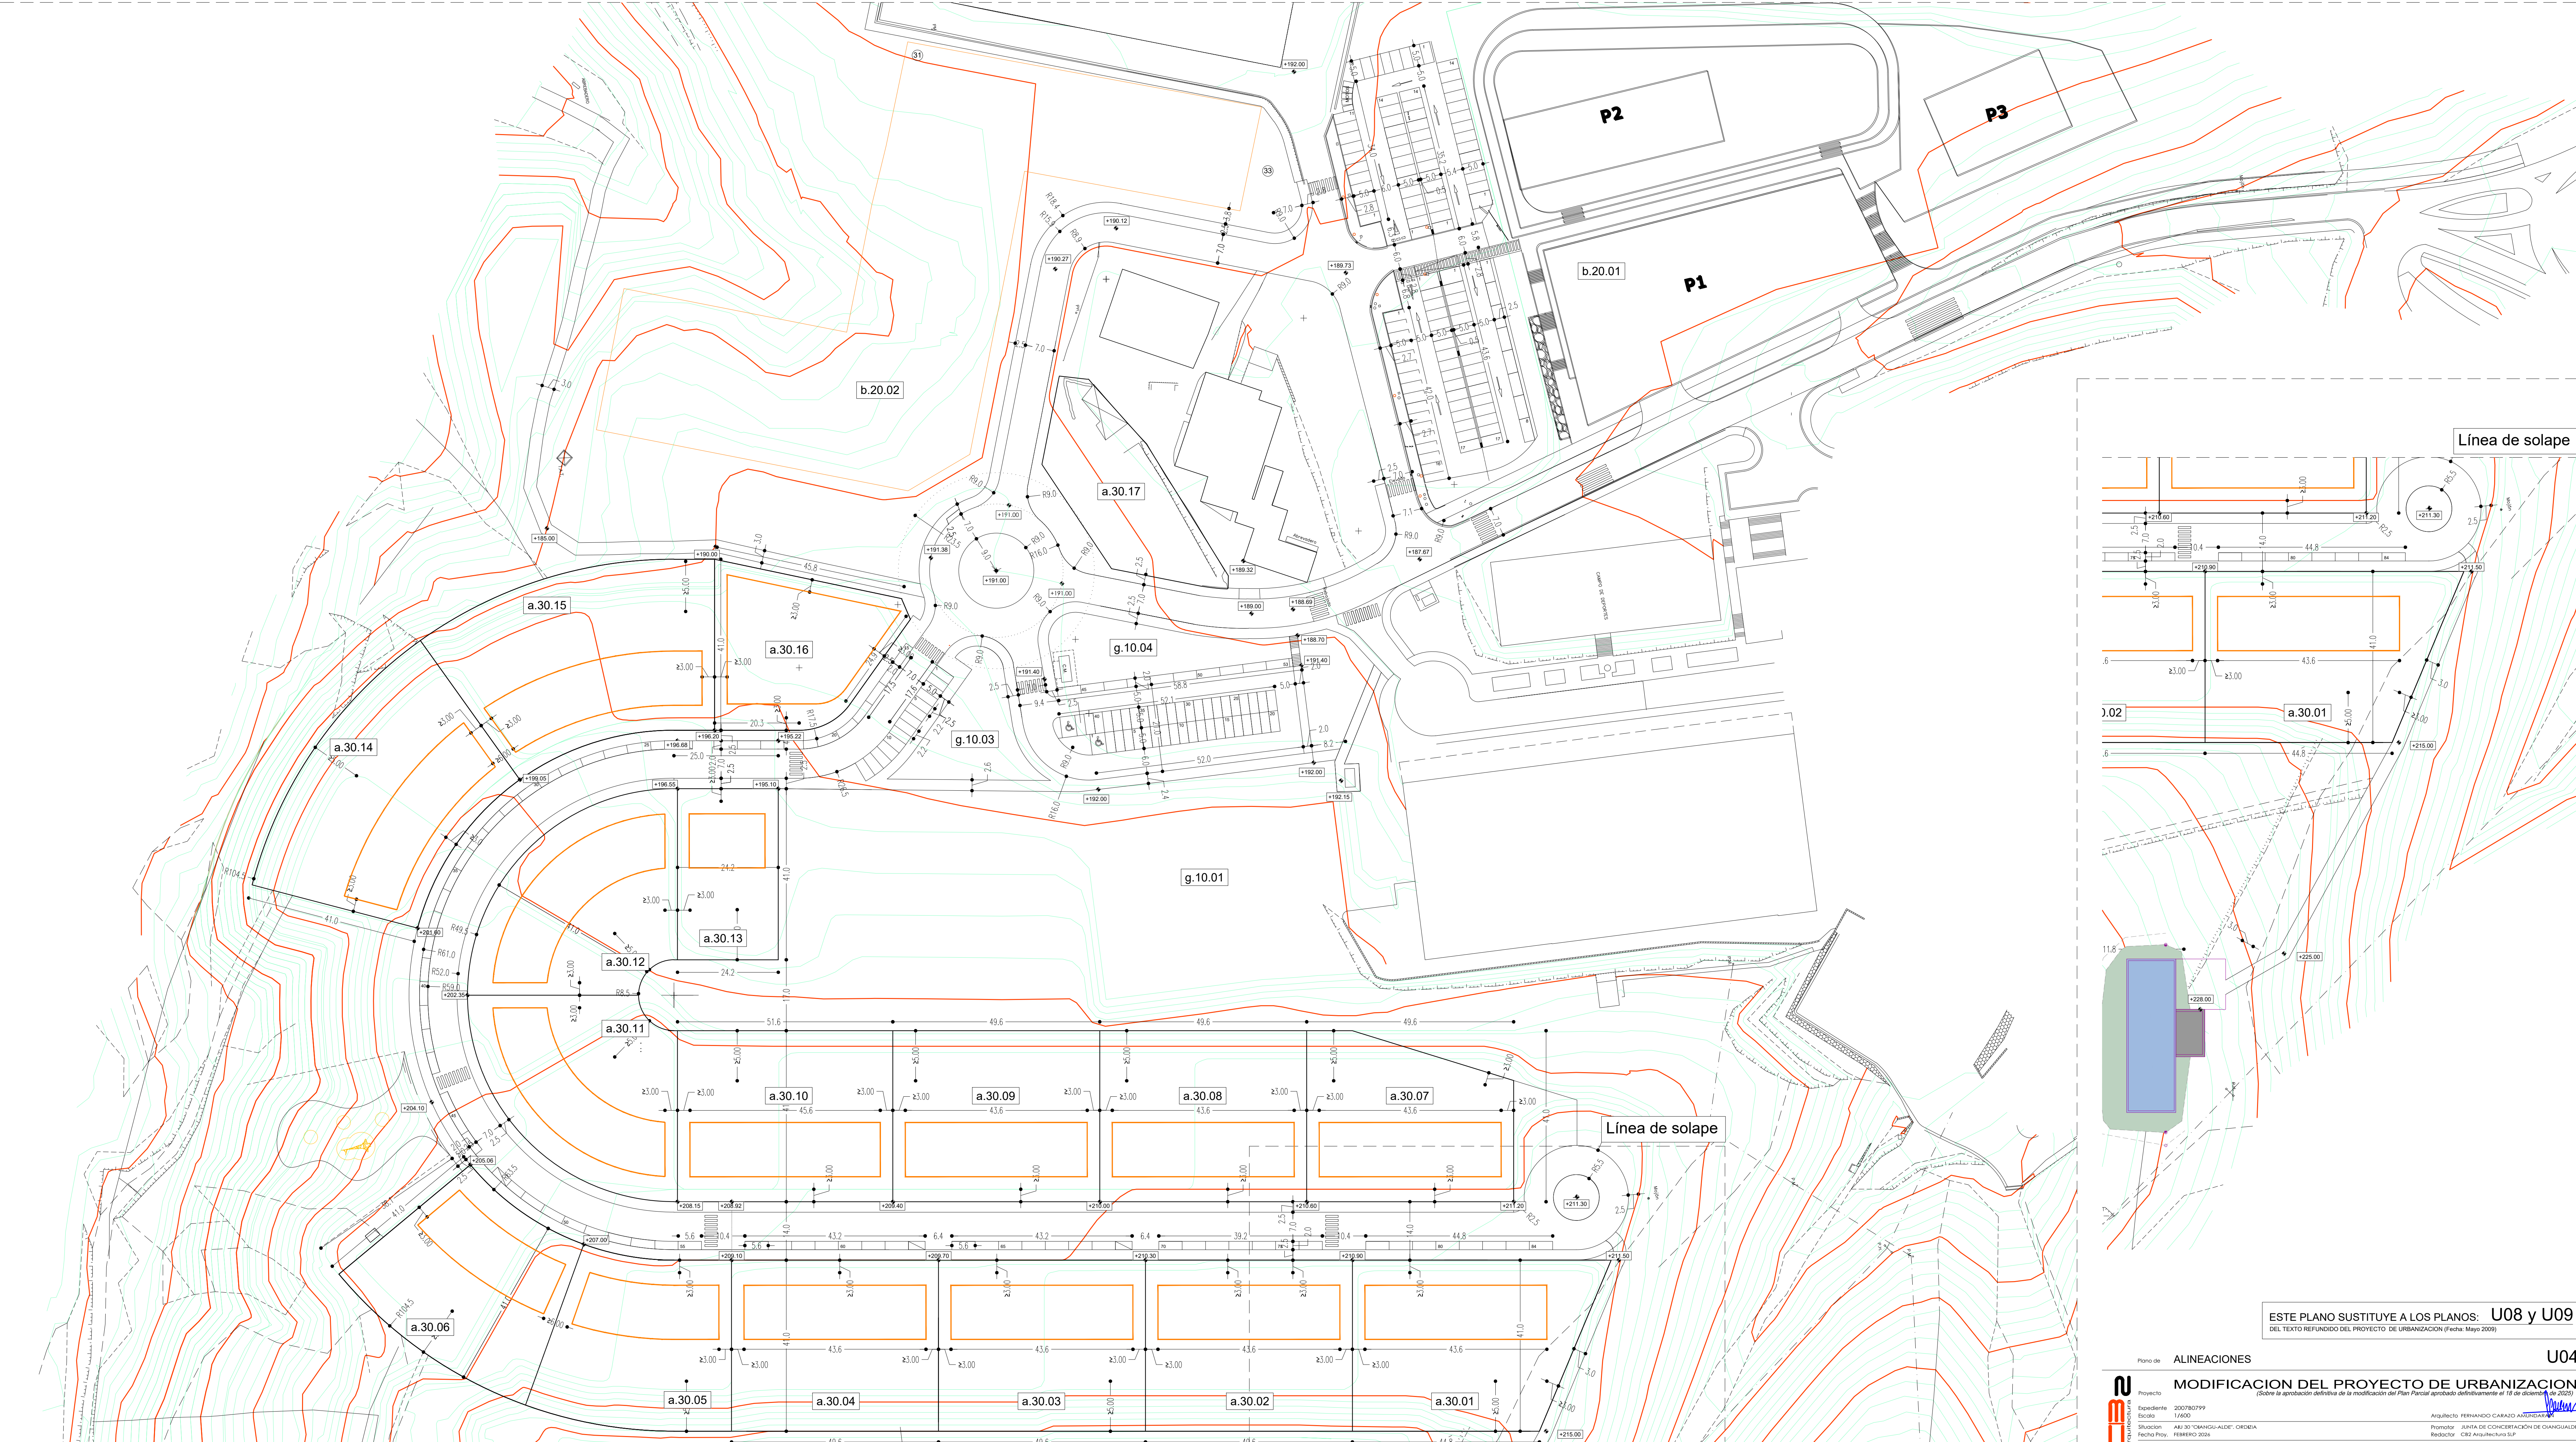

ESTE PLANO SUSTITUYE A LOS PLANOS: U08 y U09
DEL TEXTO REFUNDIDO DEL PROYECTO DE URBANIZACION (Fecha: Mayo 2009)

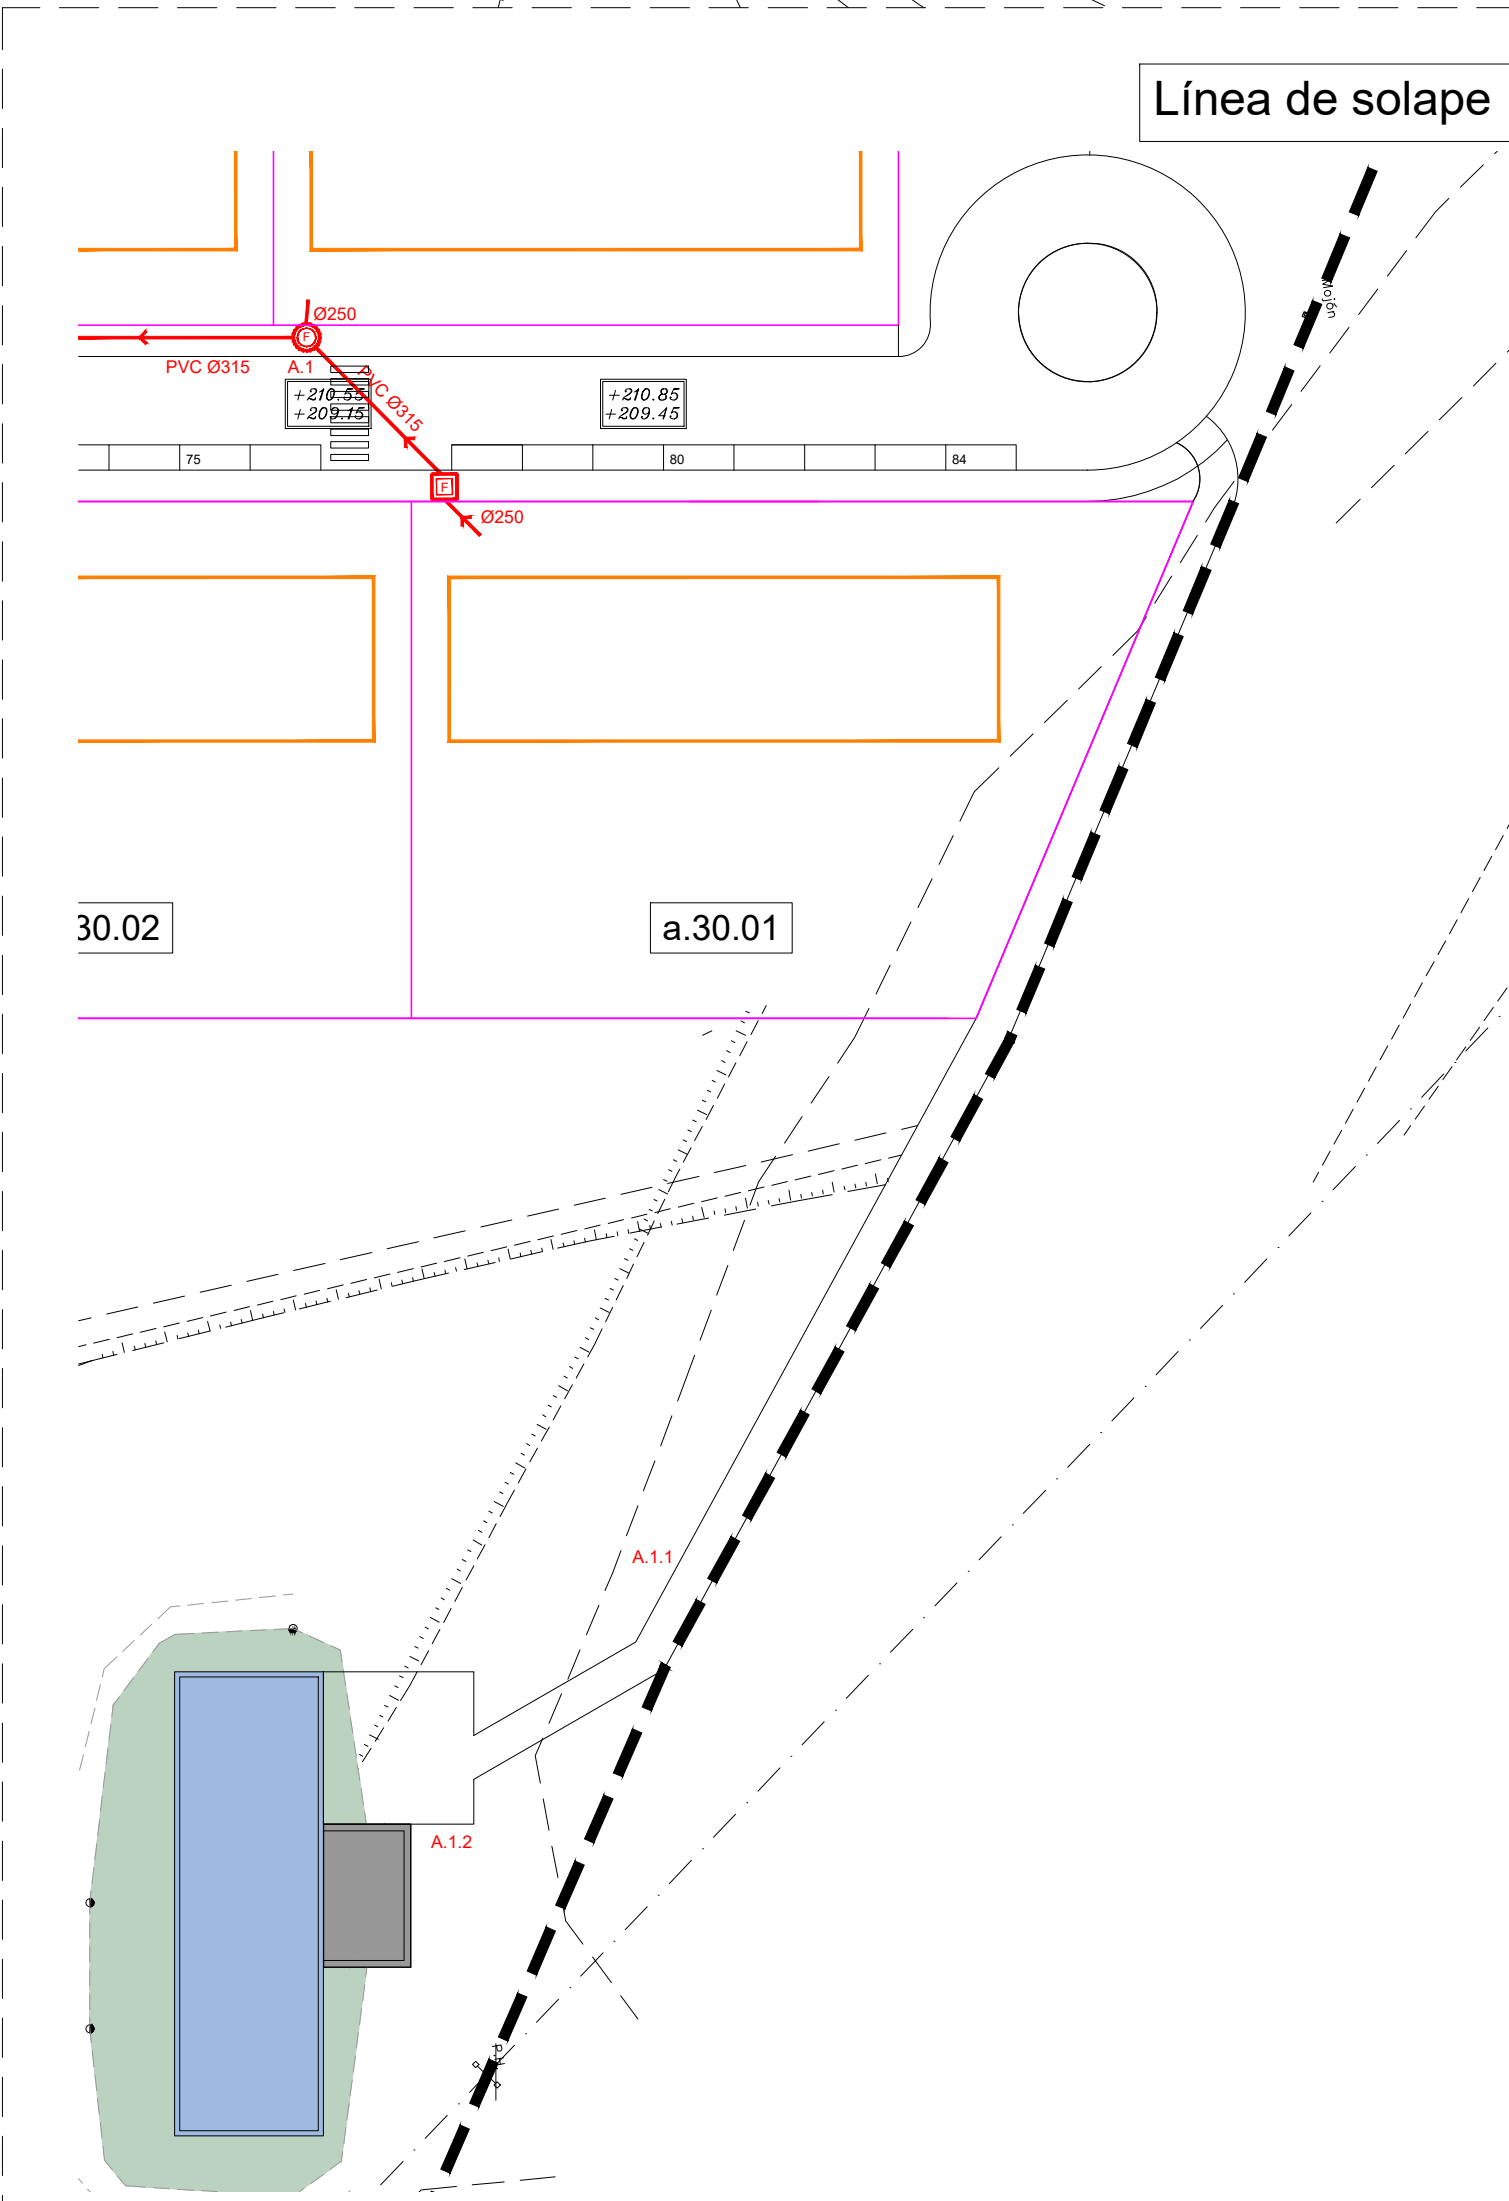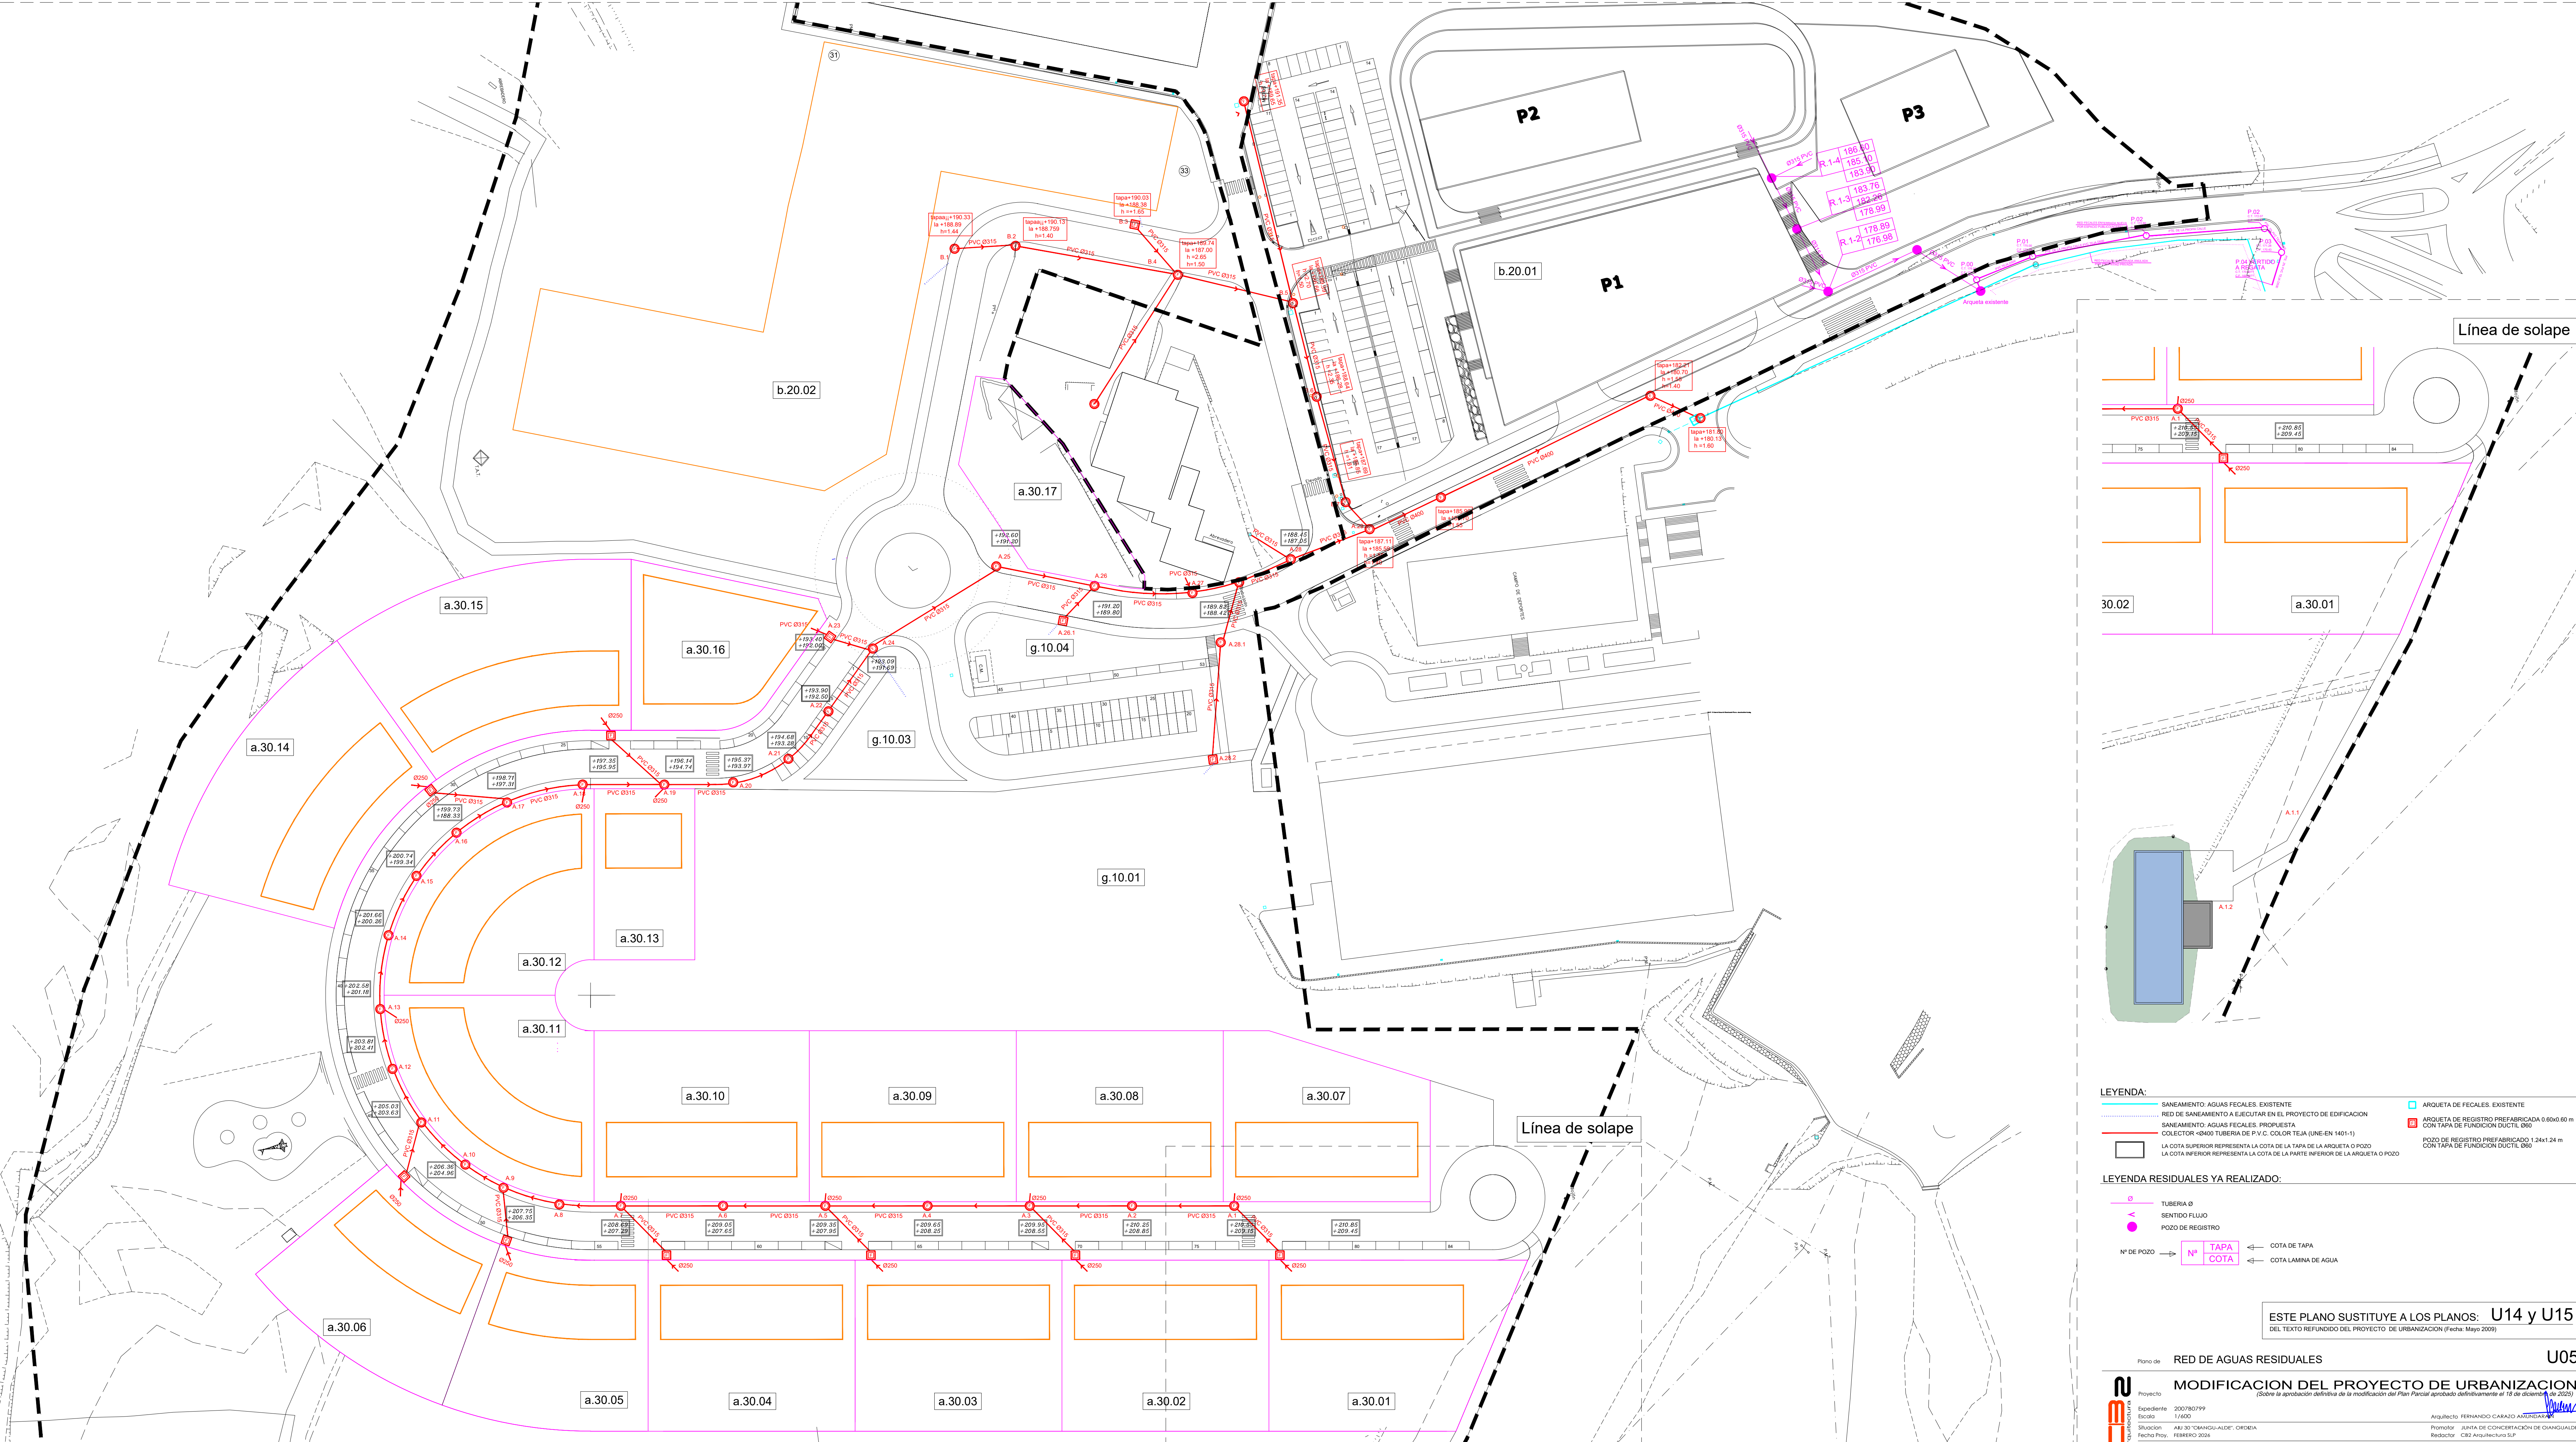

- LEYENDA:**
- SANEAMIENTO: AGUAS FECALES: EXISTENTE
 - RED DE SANEAMIENTO A EJECUTAR EN EL PROYECTO DE EDIFICACION
 - SANEAMIENTO: AGUAS FECALES: PROYECTADA
 - COLECTOR <Ø400 TUBERIA DE P.V.C. COLOR TEJA (UNE-EN 1401-1)
 - LA COTA SUPERIOR REPRESENTA LA COTA DE LA TAPA DE LA ARQUETA O POZO
 - LA COTA INFERIOR REPRESENTA LA COTA DE LA PARTE INFERIOR DE LA ARQUETA O POZO
 - ARQUETA DE FCALES. EXISTENTE
 - ARQUETA DE REGISTRO PREFABRICADA 0.60x0.60 m CON TAPA DE FUNDICION DUCTIL Ø90
 - POZO DE REGISTRO PREFABRICADO 1.24x1.24 m CON TAPA DE FUNDICION DUCTIL Ø90
- LEYENDA RESIDUALES YA REALIZADO:**
- TUBERIA Ø
 - SENTIDO FLUJO
 - POZO DE REGISTRO
 - Nº DE POZO
 - Nº TAPA
 - COTA DE TAPA
 - COTA LAMINA DE AGUA

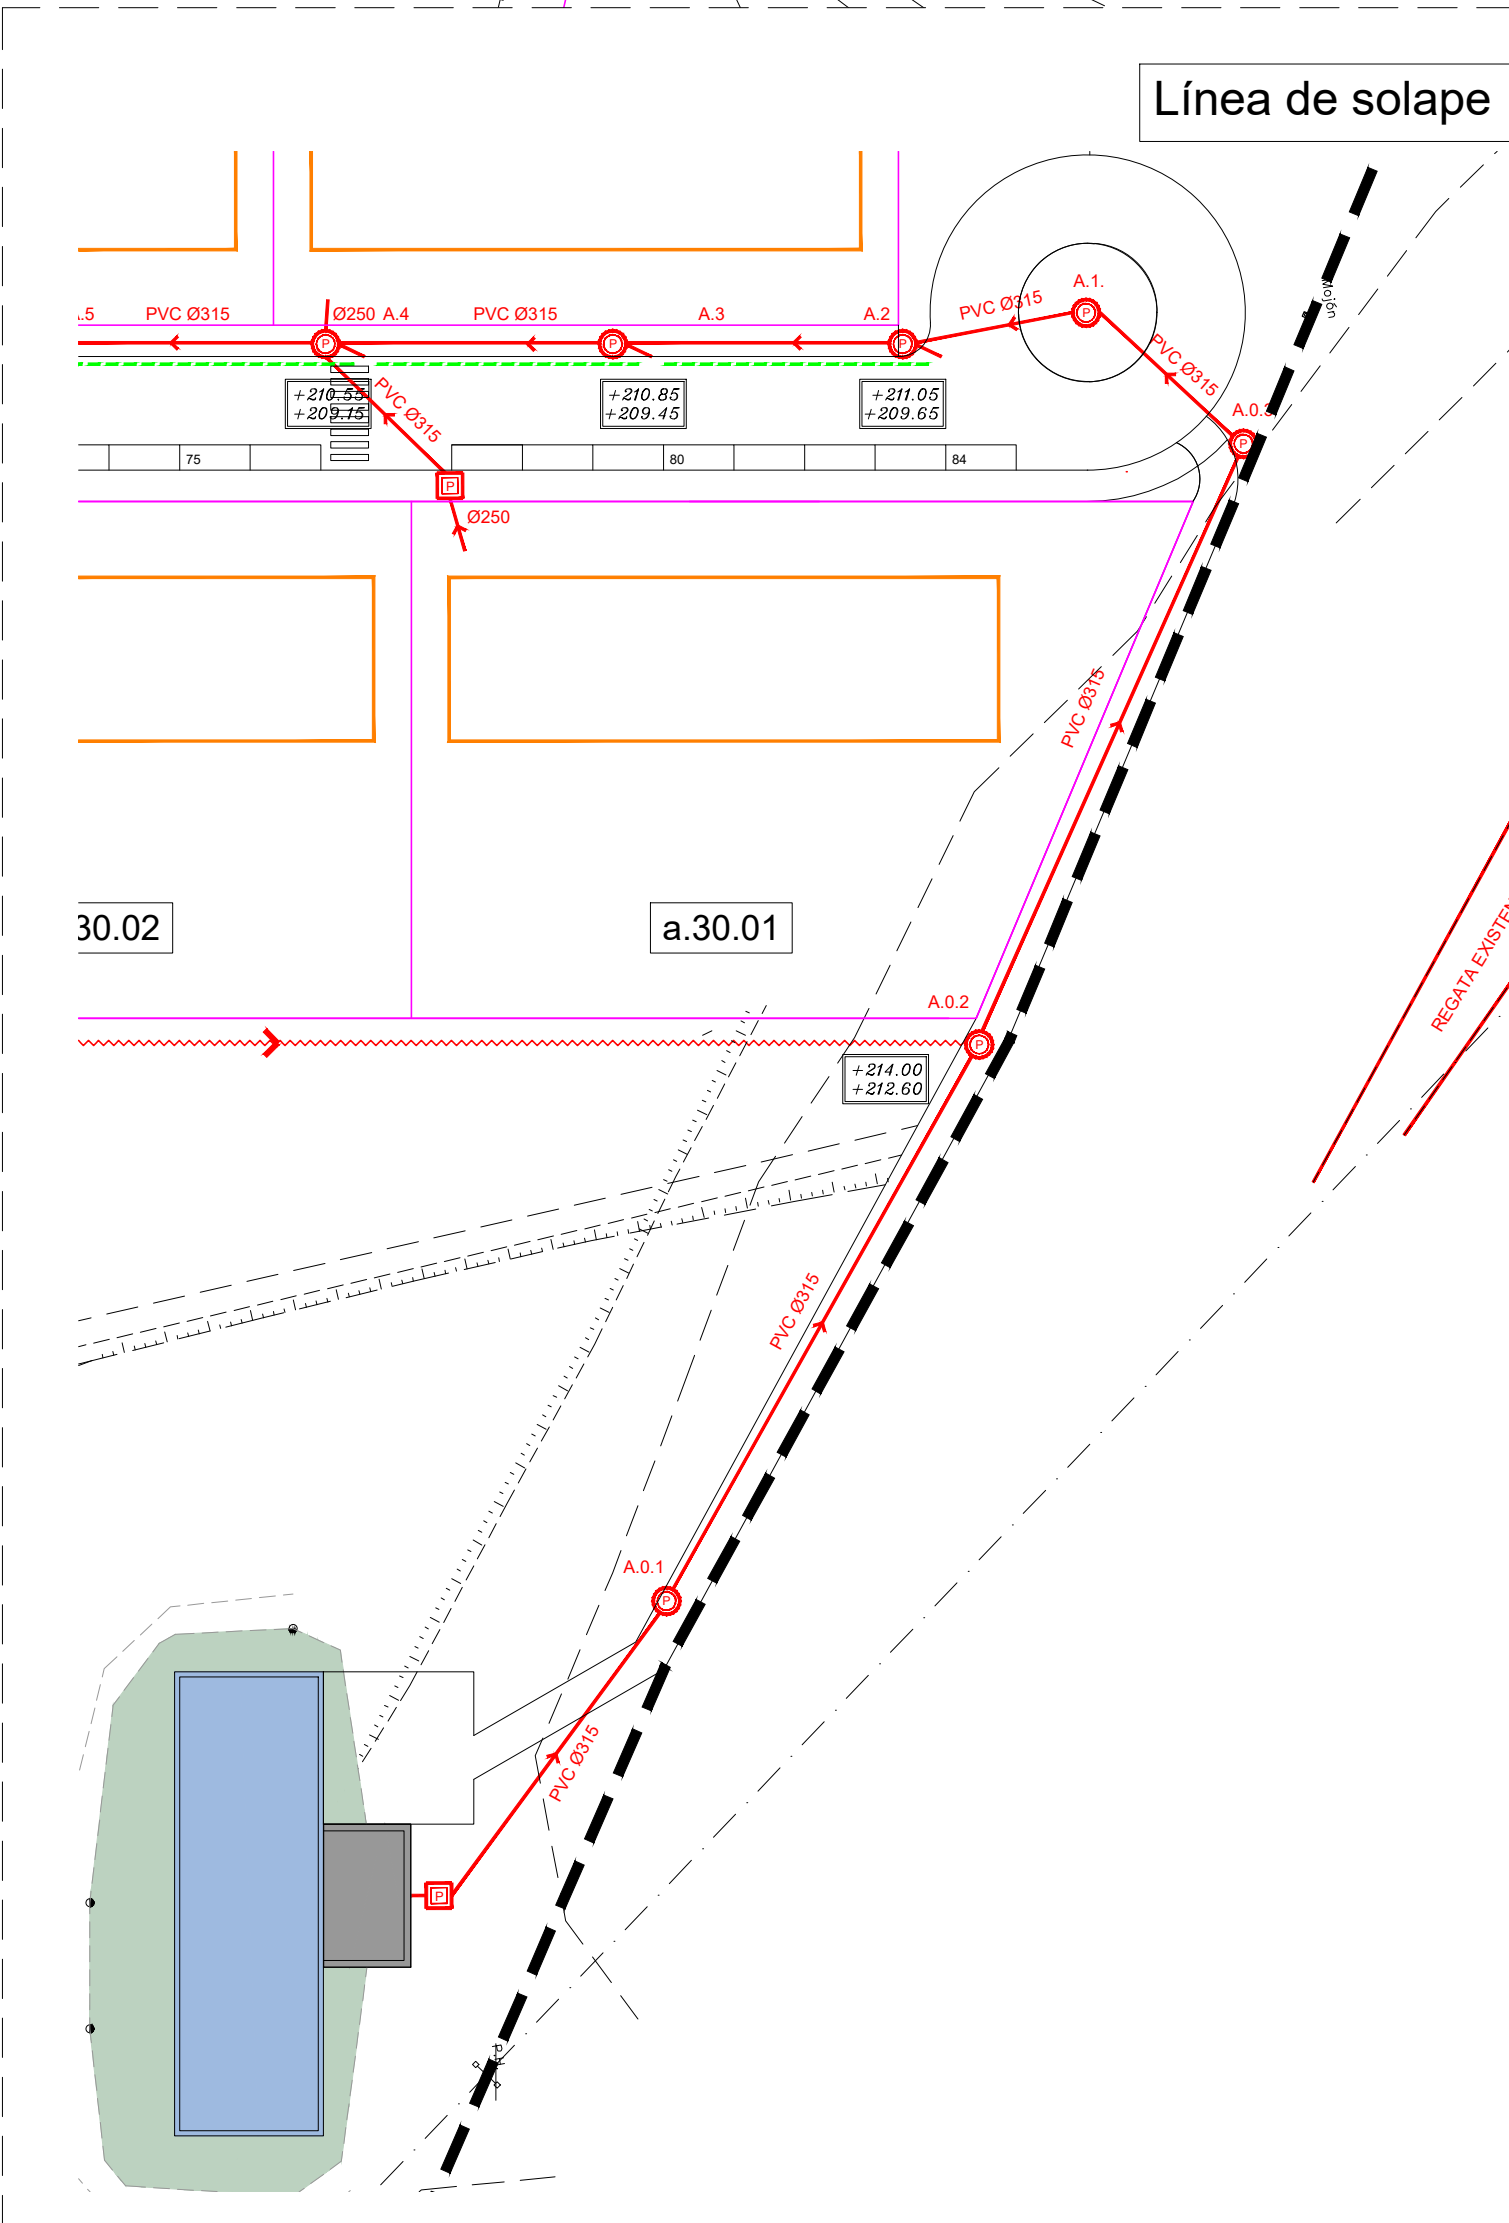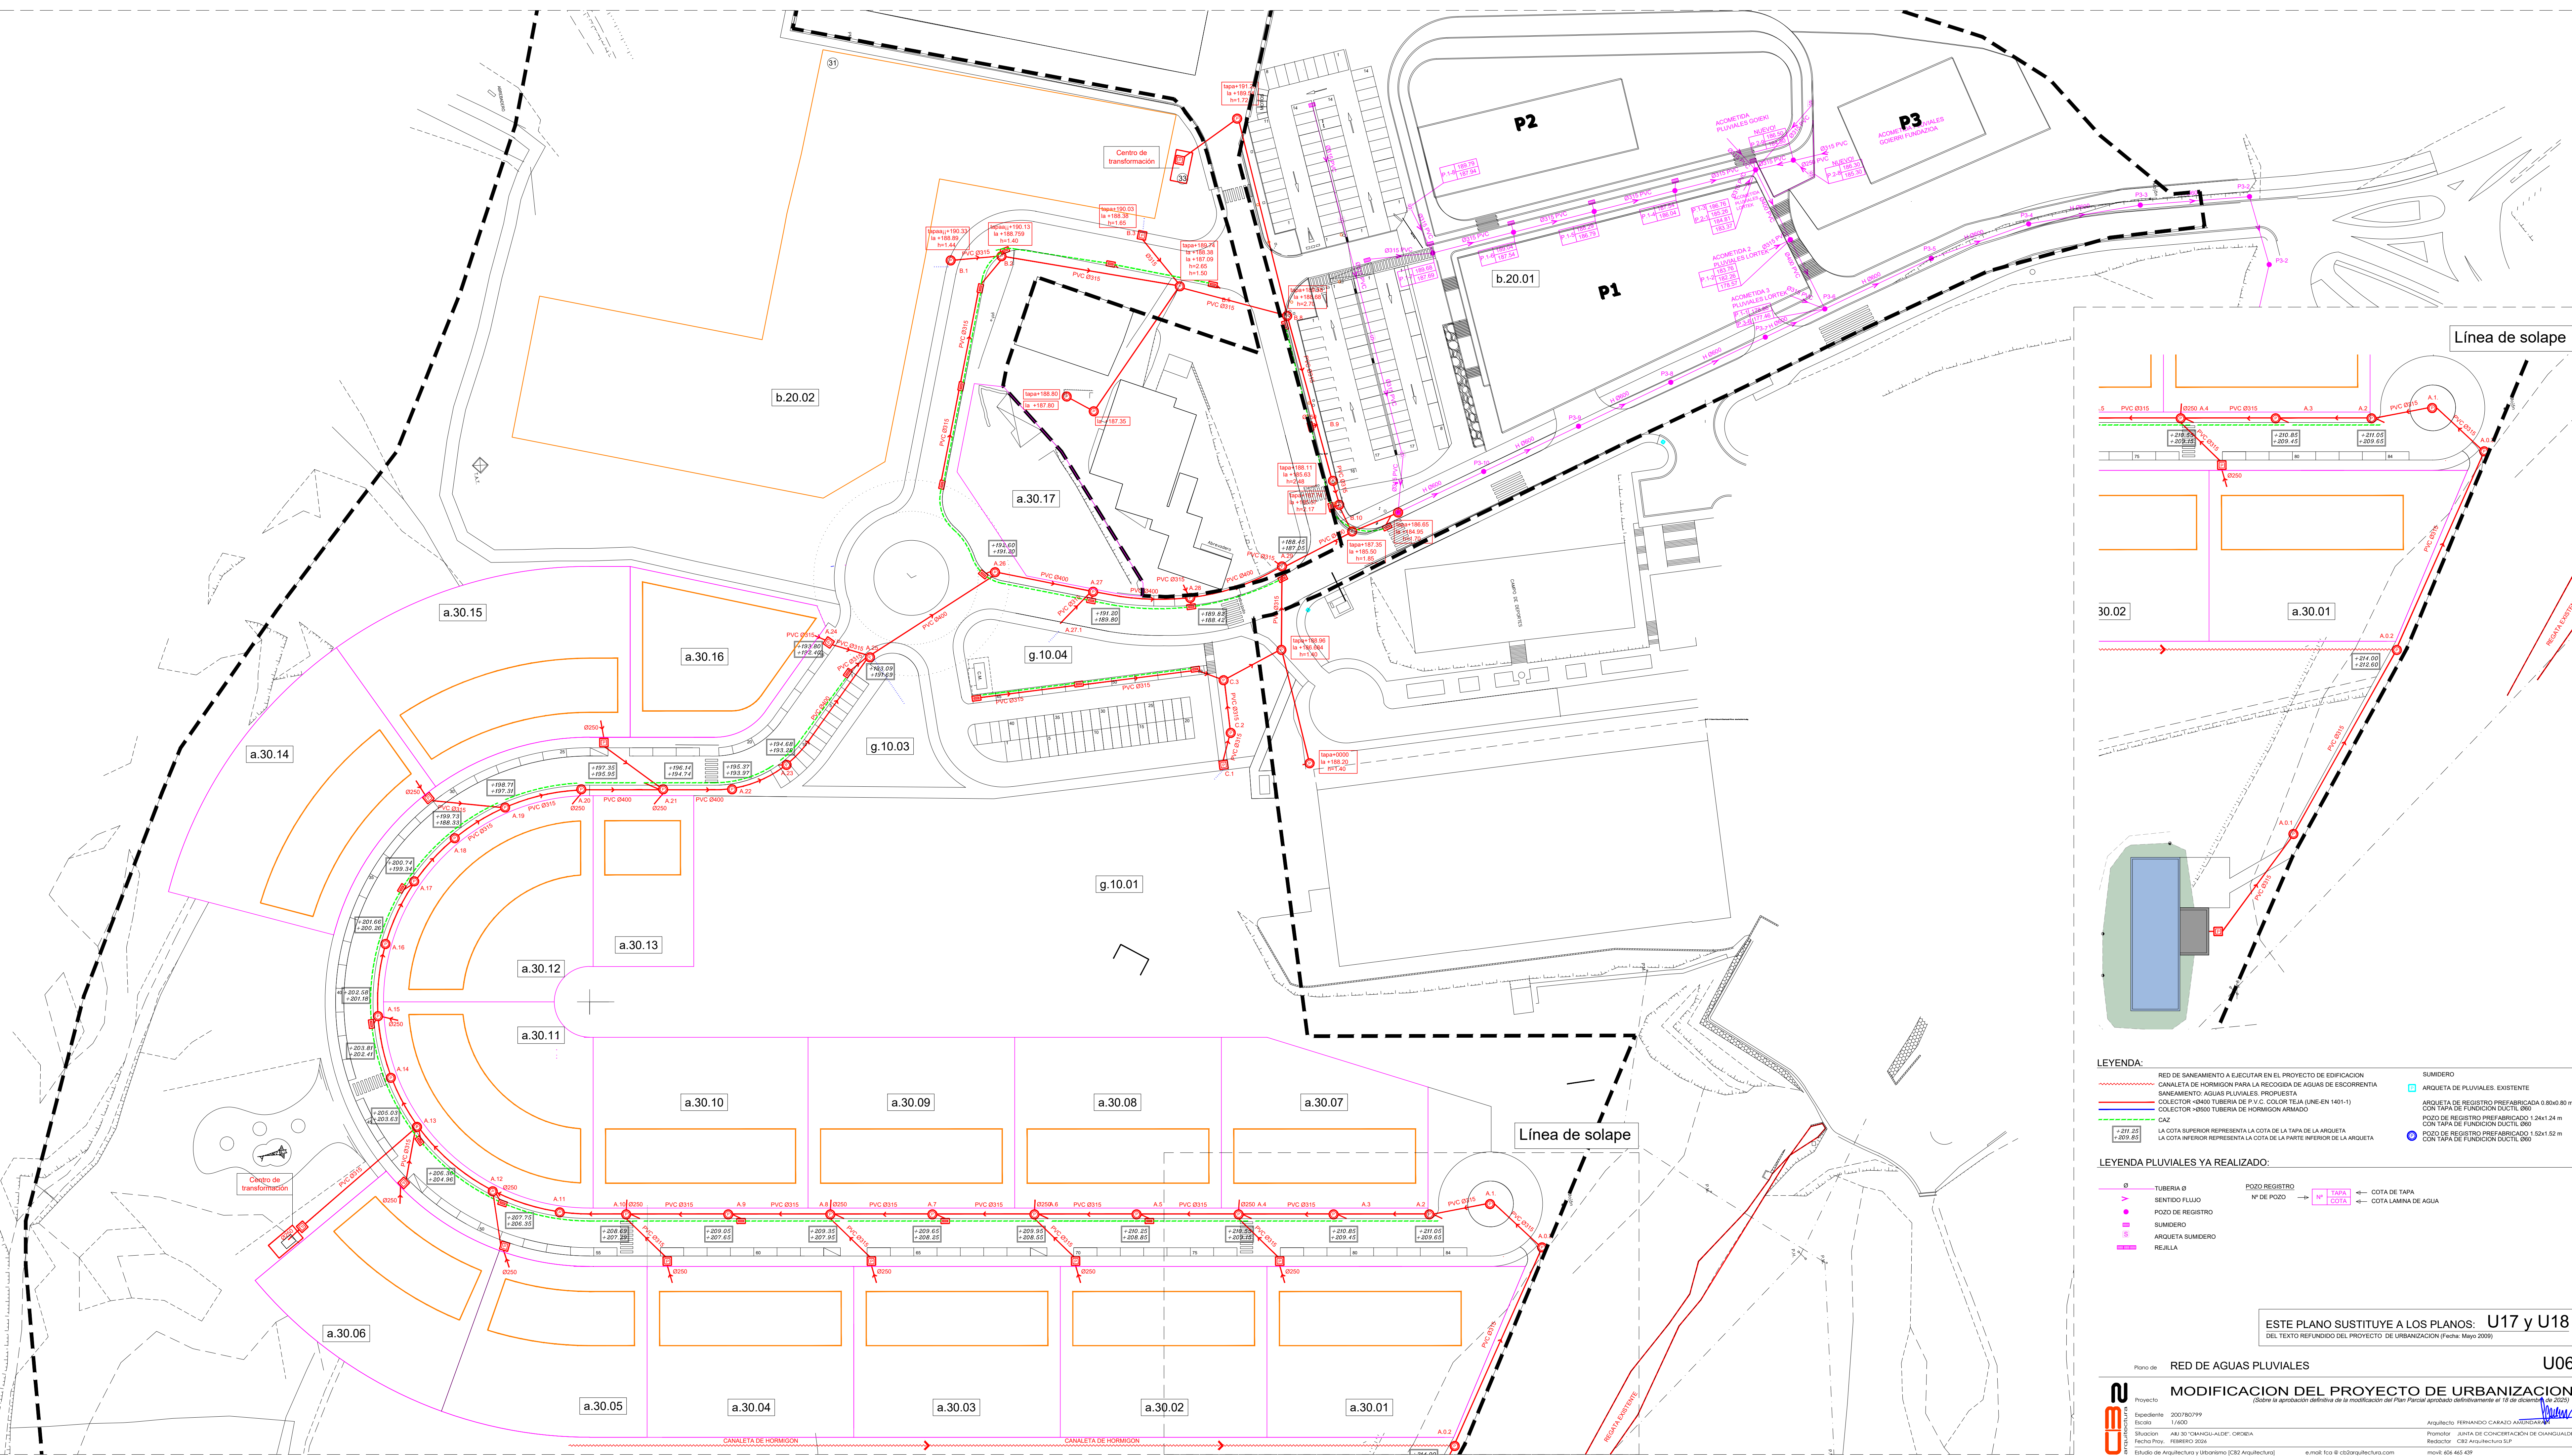

LEYENDA:

- RED DE SANEAMIENTO A EJECUTAR EN EL PROYECTO DE EDIFICACION
- CANAleta DE HORMIGON PARA LA RECOSIDA DE AGUAS DE ESCORRENTIA
- SANEAMIENTO: AGUAS PLUVIALES: PROPIUESTA
- COLECTOR <Ø400 TUBERIA DE P.V.C. COLOR TEJA (UNE-EN 1401-1)
- COLECTOR <Ø500 TUBERIA DE HORMIGON ARMADO
- CAJ
- LA COTA SUPERIOR REPRESENTA LA COTA DE LA TAPA DE LA ARQUETA
- LA COTA INFERIOR REPRESENTA LA COTA DE LA PARTE INFERIOR DE LA ARQUETA
- SUMIDERO
- ARQUETA DE PLUVIALES: EXISTENTE
- ARQUETA DE REGISTRO PREFABRICADA 0.80x0.80 m CON TAPA DE FUNDICION DUCTIL Ø60
- POZO DE REGISTRO PREFABRICADO 1.24x1.24 m CON TAPA DE FUNDICION DUCTIL Ø60
- POZO DE REGISTRO PREFABRICADO 1.52x1.52 m CON TAPA DE FUNDICION DUCTIL Ø60

LEYENDA PLUVIALES YA REALIZADO:

- Ø TUBERIA Ø
- SENTIDO FLUJO
- POZO DE REGISTRO
- SUMIDERO
- ARQUETA SUMIDERO
- REJILLA
- POZO REGISTRO
- Nº DE POZO
- TAPA
- COTA
- COTA DE TAPA
- COTA LAMINA DE AGUA


ESTE PLANO SUSTITUYE A LOS PLANOS: U17 y U18
DEL TEXTO REFINUDIO DEL PROYECTO DE URBANIZACION (Fecha: Mayo 2009)

Plano de: **RED DE AGUAS PLUVIALES**

Proyecto: **MODIFICACION DEL PROYECTO DE URBANIZACION**
(Sobre la aprobacion definitiva de la modificacion del Plan Parcial aprobado definitivamente el 18 de diciembre de 2005)

Expediente: 2007/80799
Escala: 1/600
Situación: 482.30 "OMASU-ALDE", ORDEN
Fecha Proy.: FEBRERO 2009

Arquitecto: FERNANDO CARAZO ARRIAGUE
Promotor: JUNTA DE COOPERACION DE CHANGUAYALDE
Redactor: CB2 Arquitectura SLP
Estudio de Arquitectura y Urbanismo [CB2 Arquitectos]
e-mail: fca @ cb2arquitectura.com
movil: 606 465 439

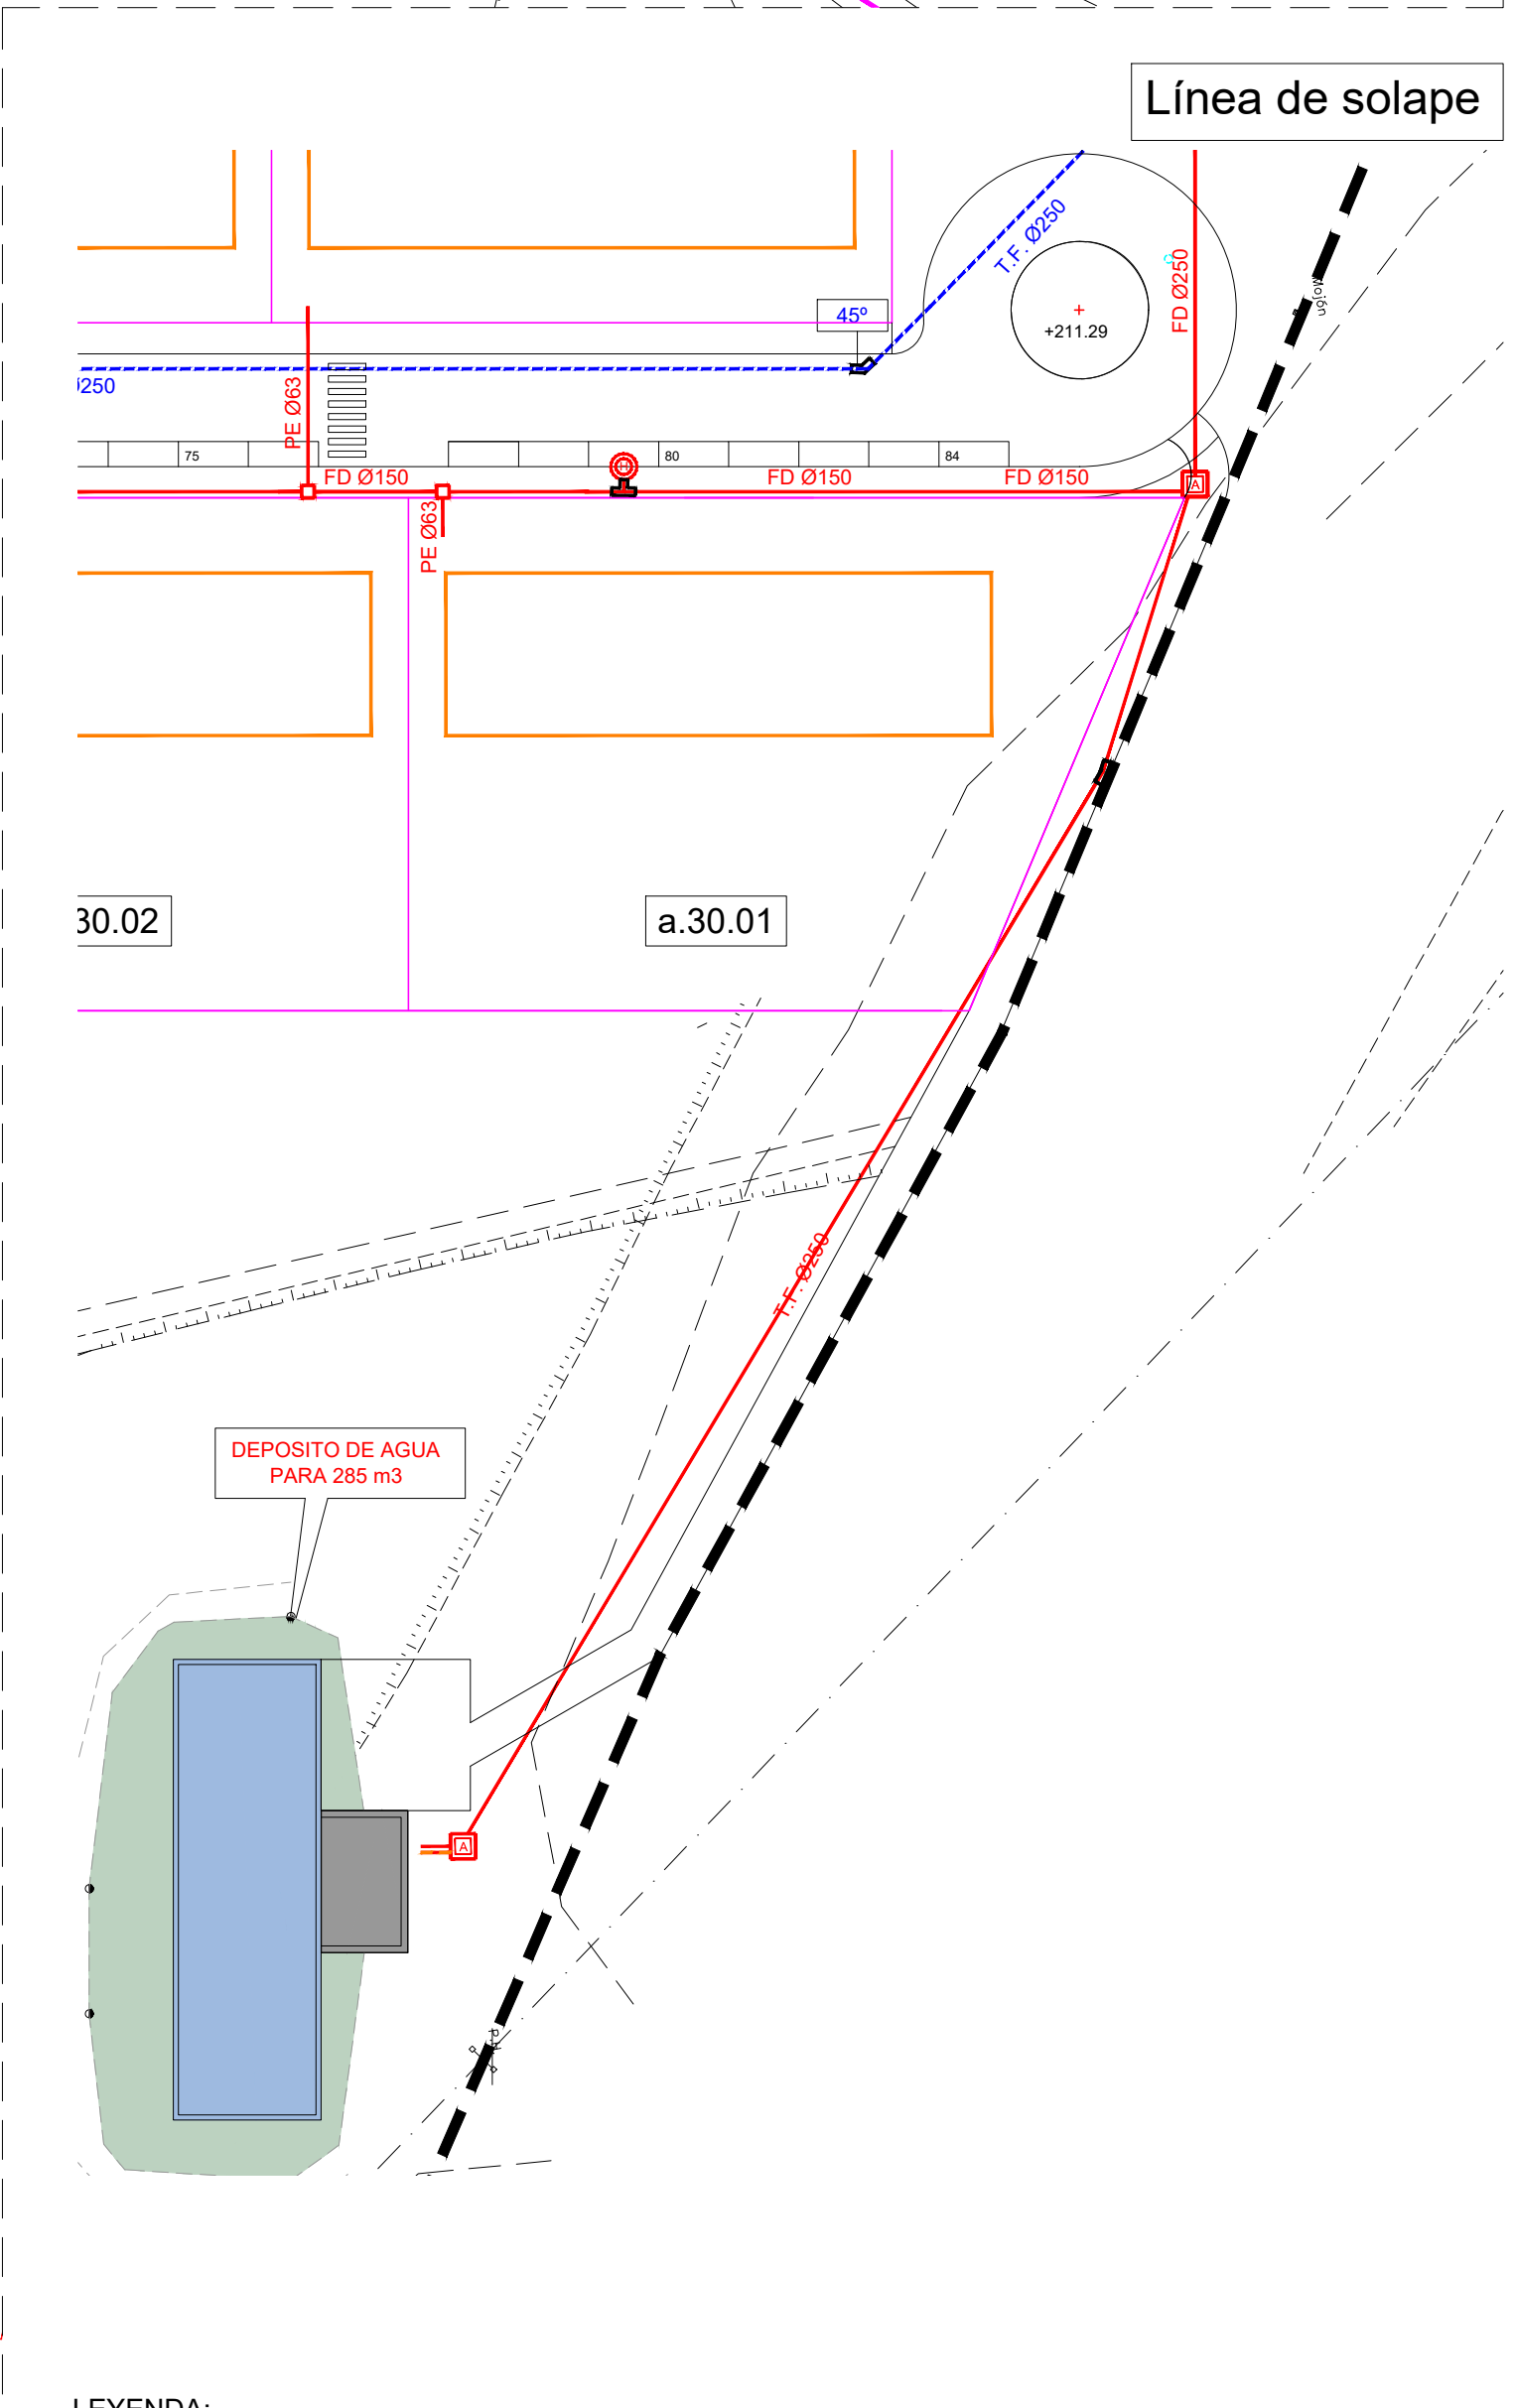

	MODIFICACION DEL PROYECTO DE URBANIZACION		
	(Sobre la aprobacion definitiva de la modificacion del Plan Parcial aprobado definitivamente el 18 de diciembre de 2002)		
	Proyecto		
	Expediente	2007/80799	
	Escala	1/650	
	Situacion	ABI 30 "DIANGUI-ALDI", ORDENIA	
	Fecha Proy.	FEBRERO 2026	
	Estudio de Arquitectura y Urbanismo (CB2 Arquitectura)	e-mail: tca @ ccb2arquitectura.com	movil: 606 465 439
		Arquitecto	FERNANDO CABAZO AMADORIAN 
		Promotor	JUNTA DE CONCERTACION DE DIANGUIALDI
		Redactor	CB2 Arquitectura S.P.