
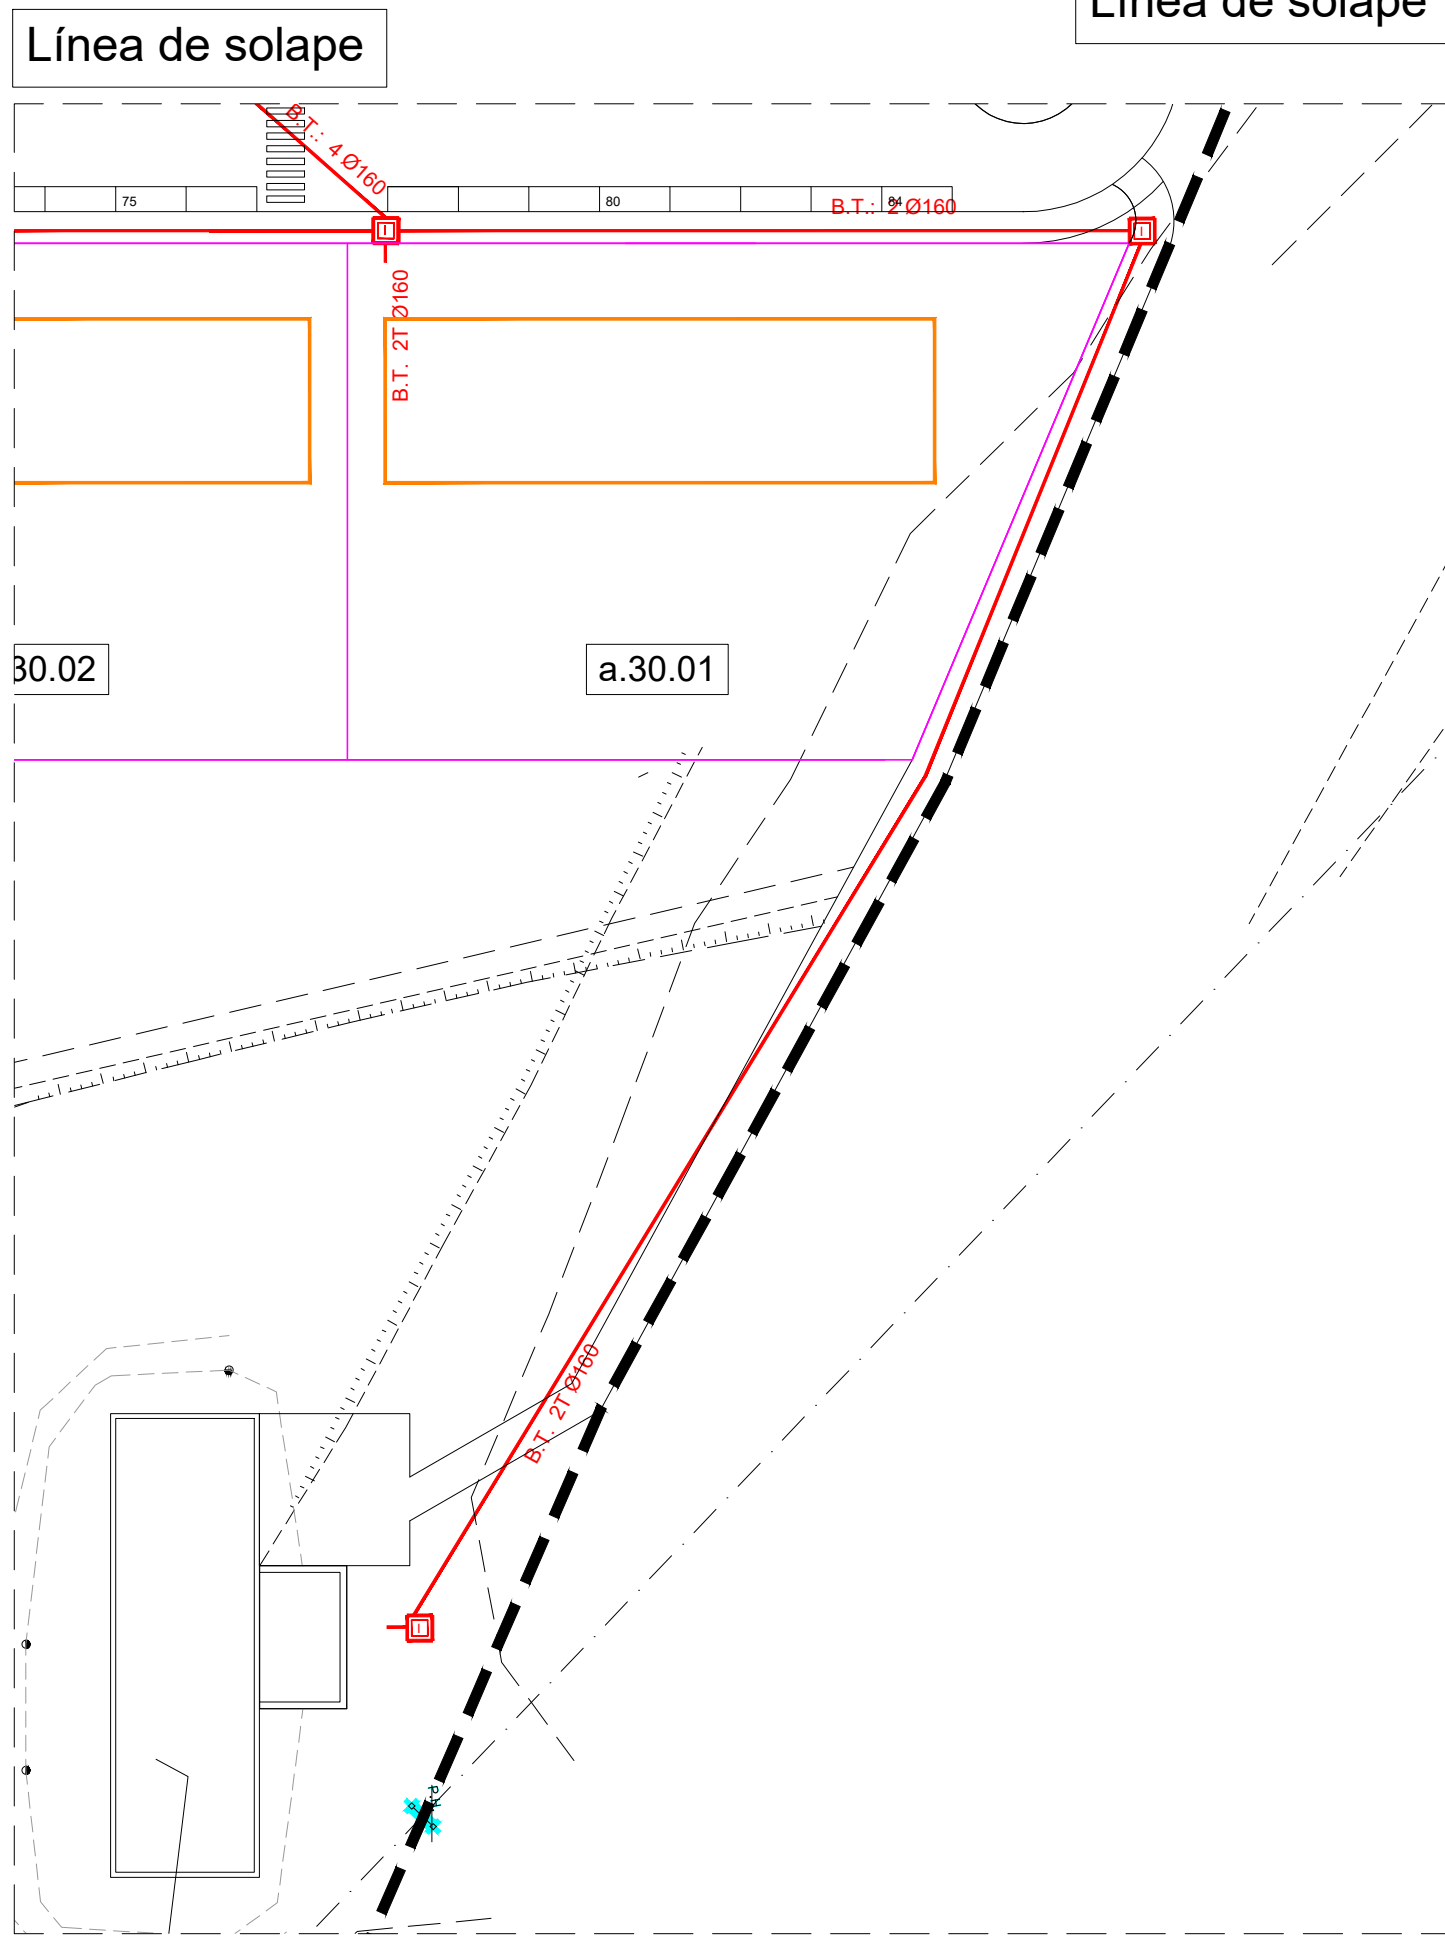
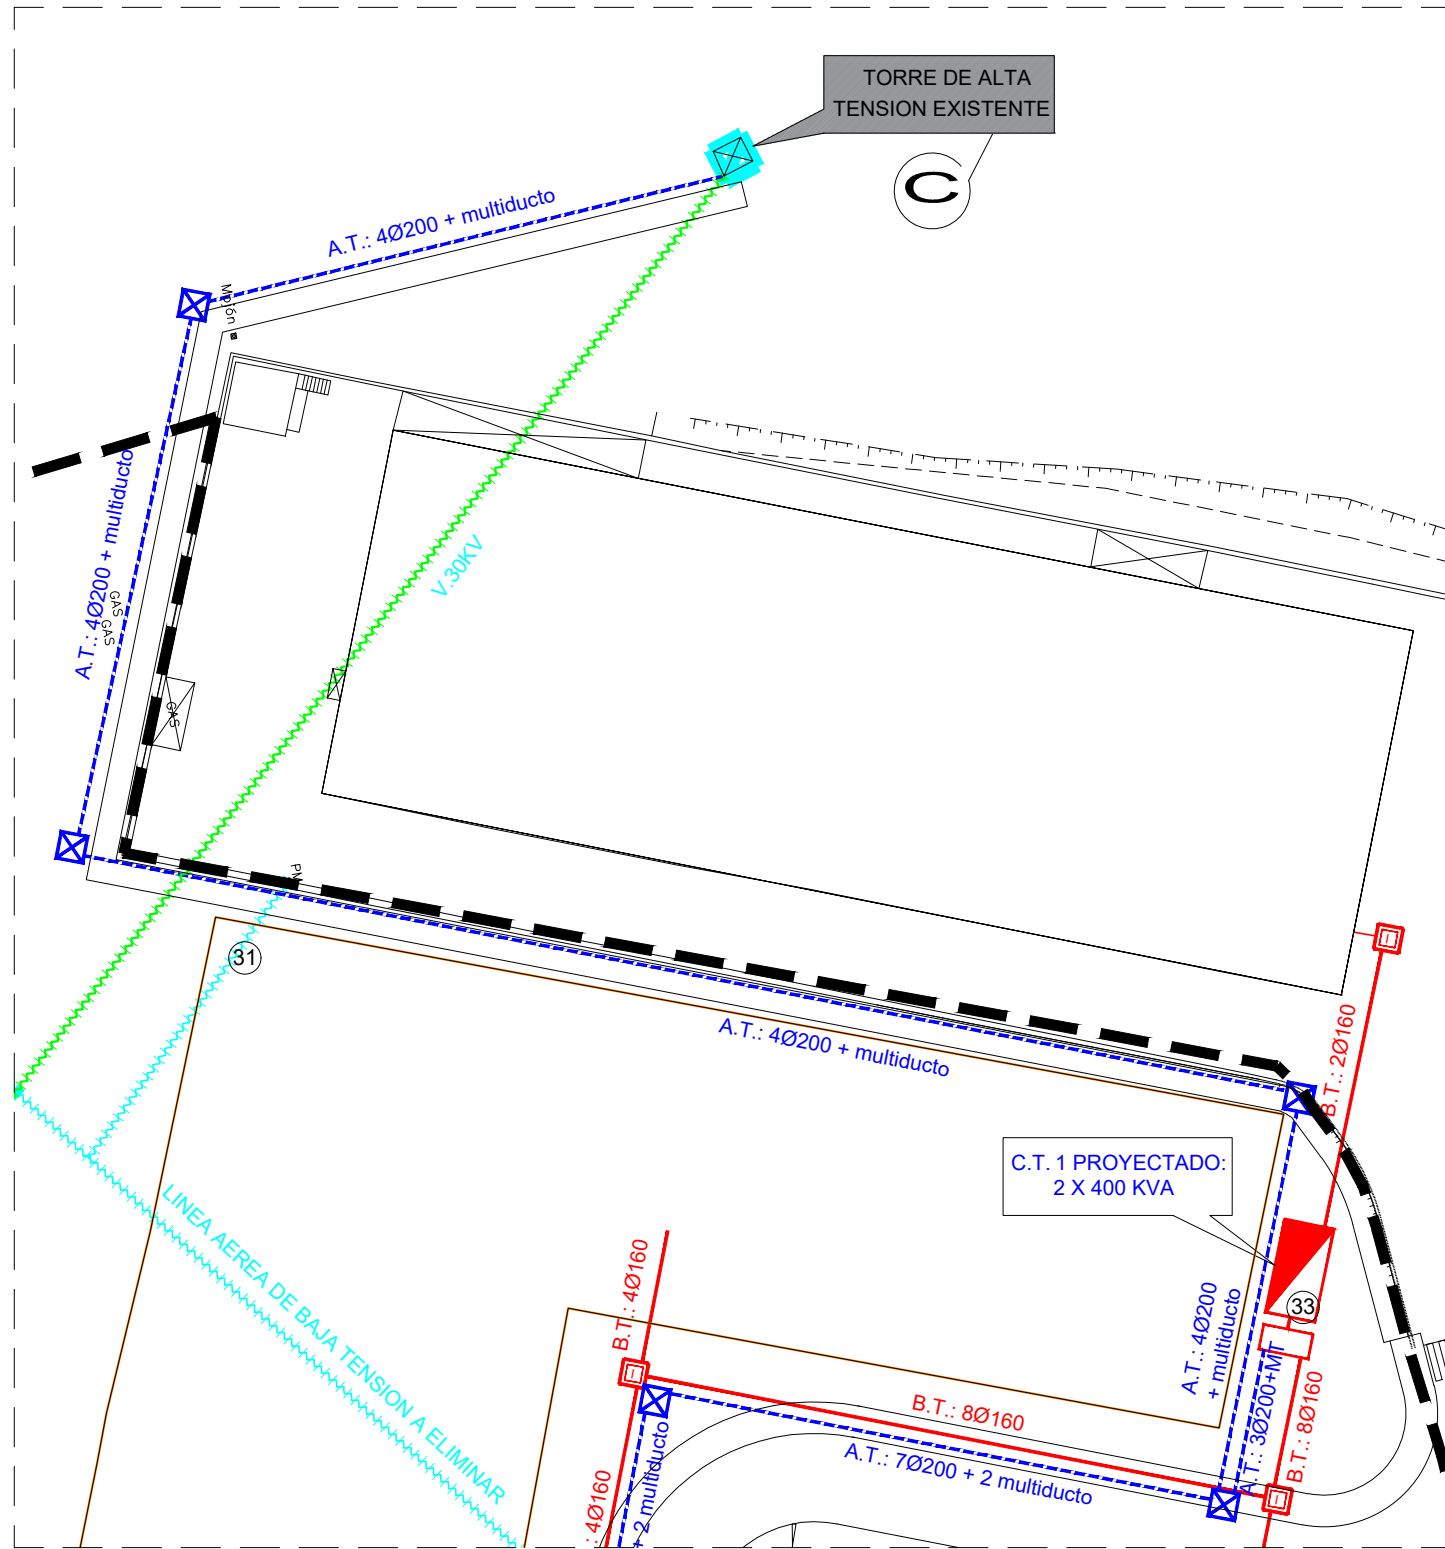
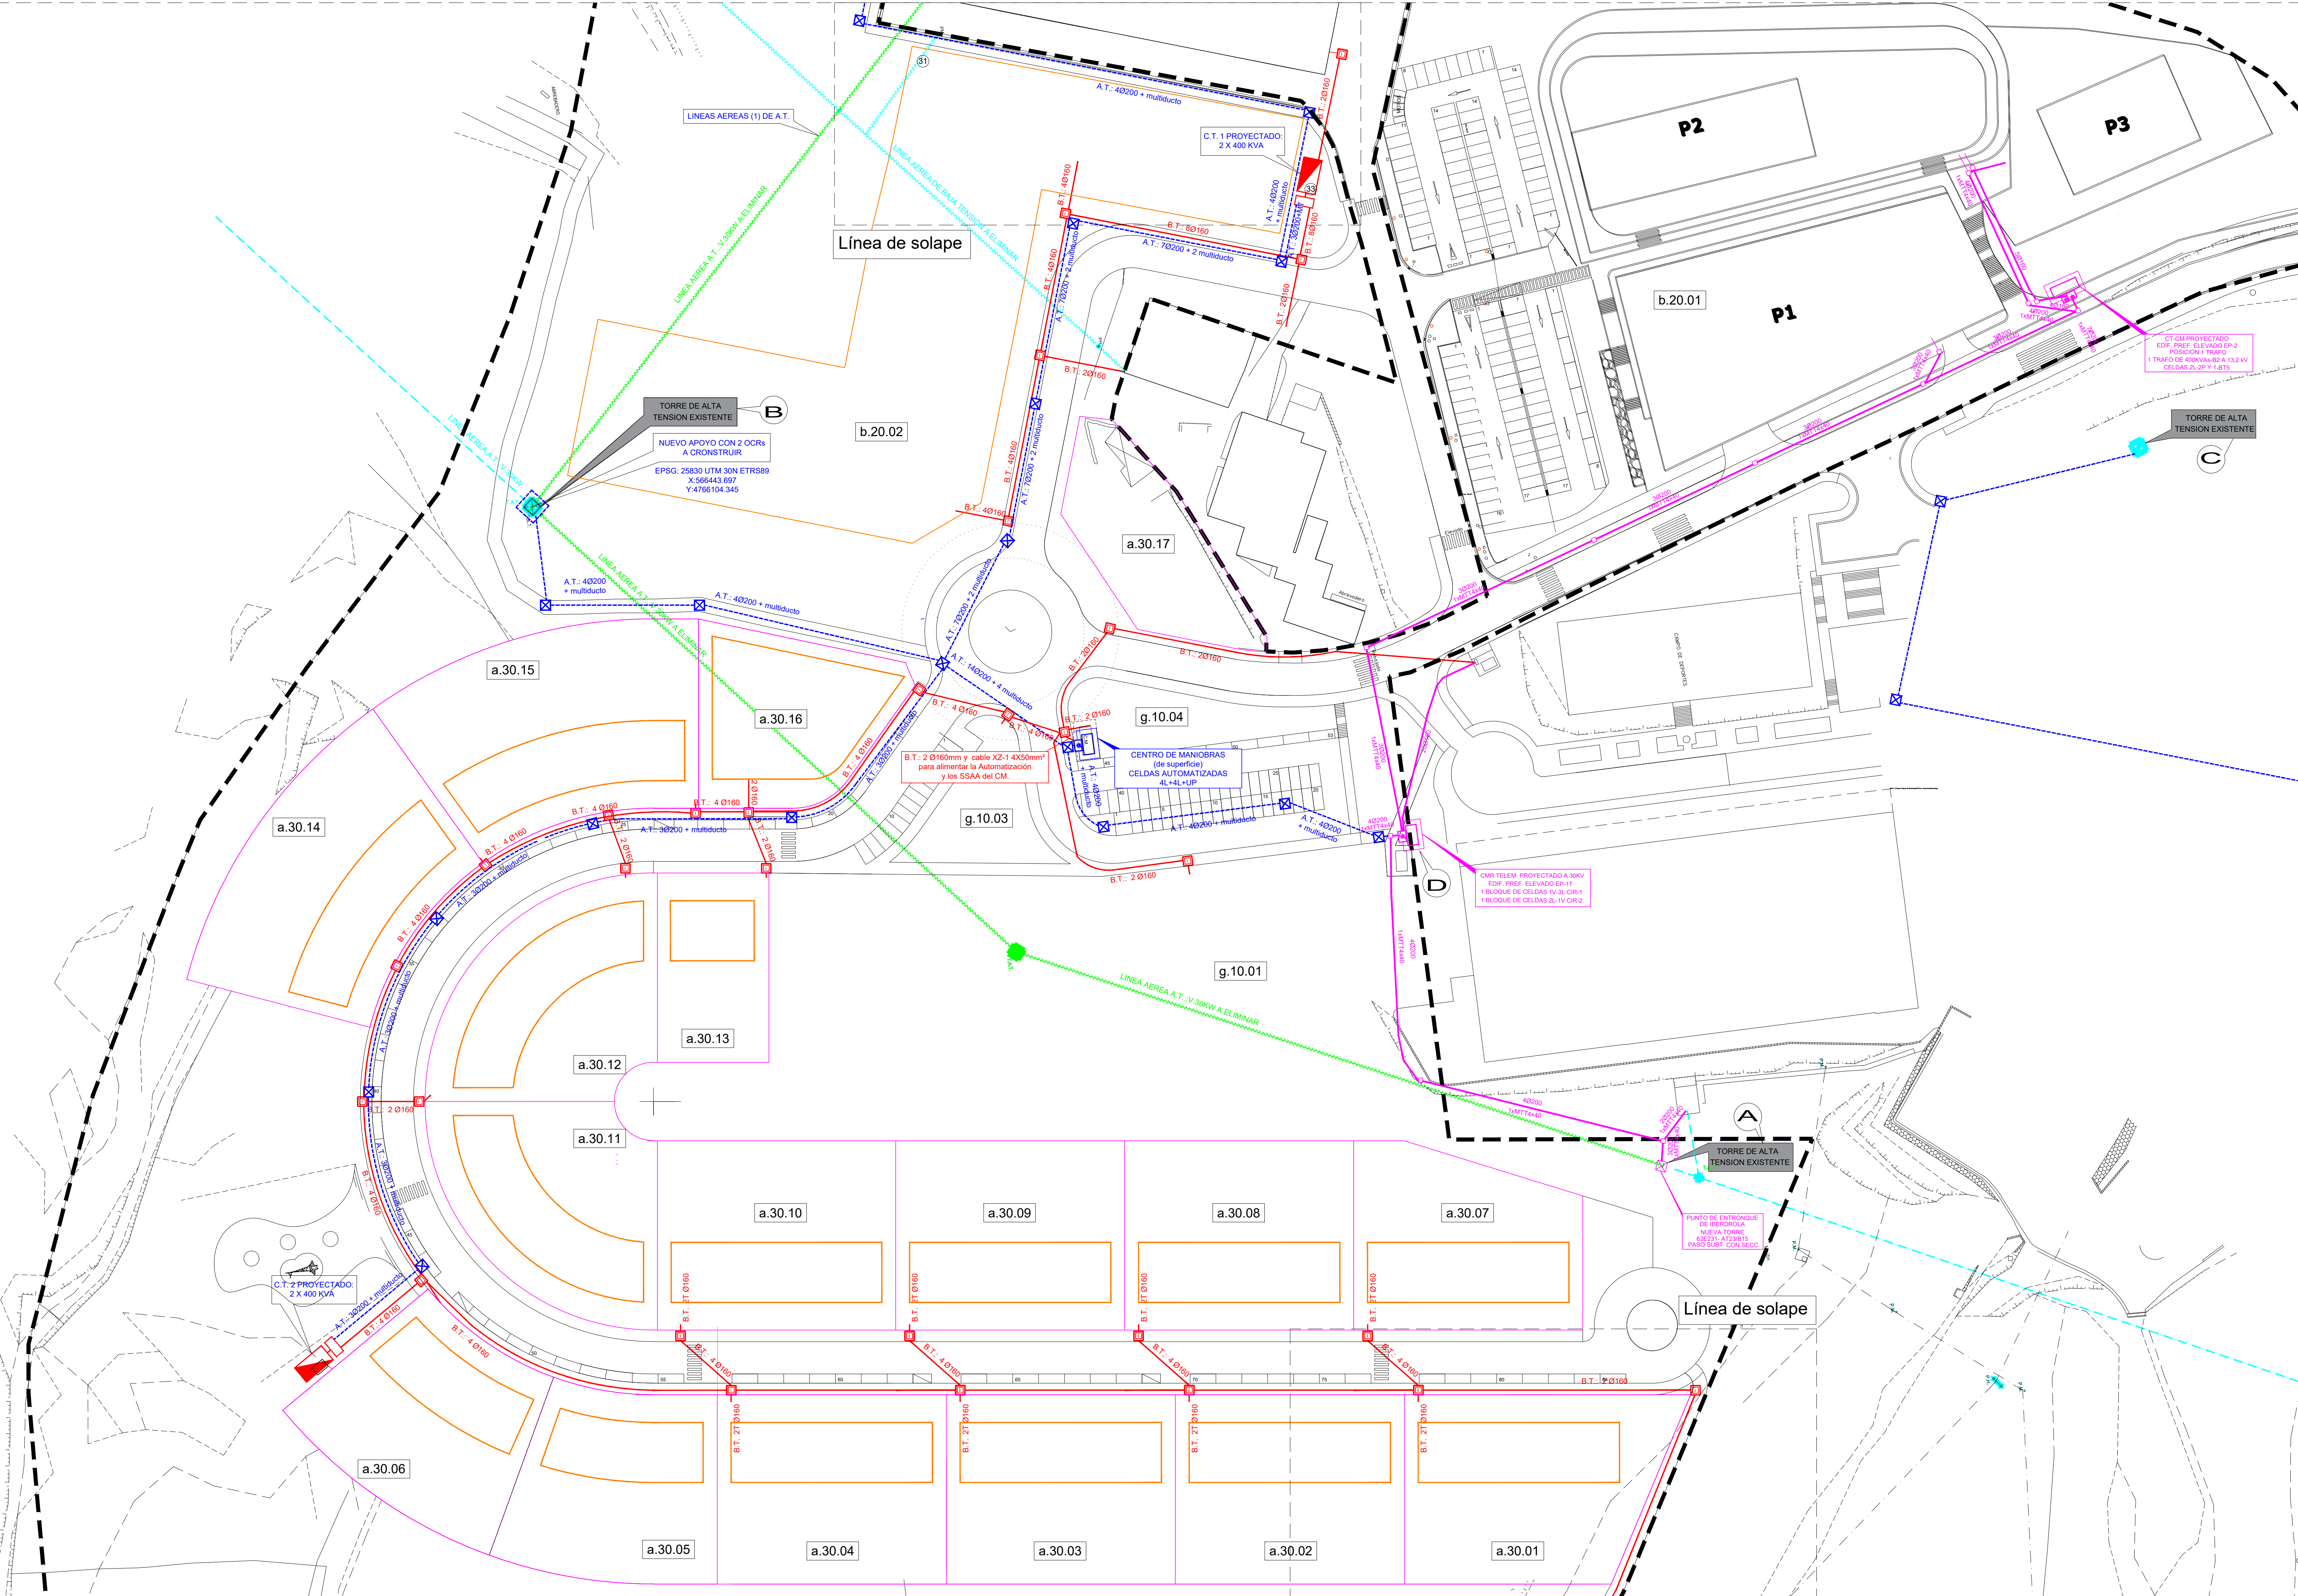


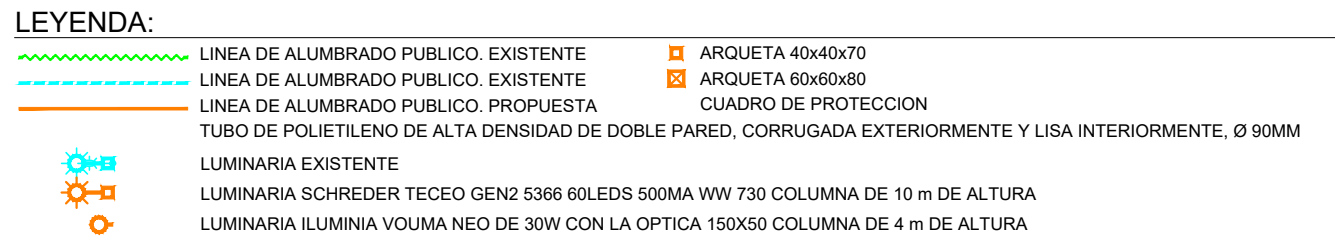


- LEYENDA:
- LINEA AEREA DE ALTA TENSION: 30 KV. EXISTENTE A ELIMINAR
 - LINEA AEREA DE ALTA TENSION: 30 KV. EXISTENTE A CONSERVAR
 - LINEA AEREA DE BAJA TENSION: EXISTENTE A ELIMINAR
 - CANALIZACION SUBTERRANEA DE ALTA TENSION
 - 3 tubos de Ø200mm + multiducto y cable: 30 KV HEPREZ1 3(1x400mm)² AL
 - CANALIZACION SUBTERRANEA DE MEDIA TENSION
 - CANALIZACION SUBTERRANEA DE BAJA TENSION
 - ARQUETA DE REGISTRO PREFABRICADA (1.00x1.00x1.20m)
 - ARQUETA DE C.T. (3x1.5x1.5m)
 - ARQUETA DE REGISTRO (1.20x1.20x1.20m)
 - CENTRO DE TRANSFORMACION

ESTE PLANO SUSTITUYE A LOS PLANOS: U24 y U25
DEL TEXTO REFUNDIDO DEL PROYECTO DE URBANIZACION (Fecha: Mayo 2009)

Plano de **RED DE ALUMBRADO PUBLICO** U09

Expediente	200780799	Arquitecto	FERNANDO CARAZO AMUNDARA 
Escala	1/600		
Situación	AU 30 "CIANGUALDE": ORDIZA	Promotor	JUNTA DE CONCERTACIÓN DE CIANGUALDE
Fecha Proyecto	FEBRERO 2026	Redactor	CB2 Arquitectos SLP
Estudio de Arquitectura y Urbanismo [CB2 Arquitectos]		e.mai.fco@cb2arquitectos.com mai.606.465.439	

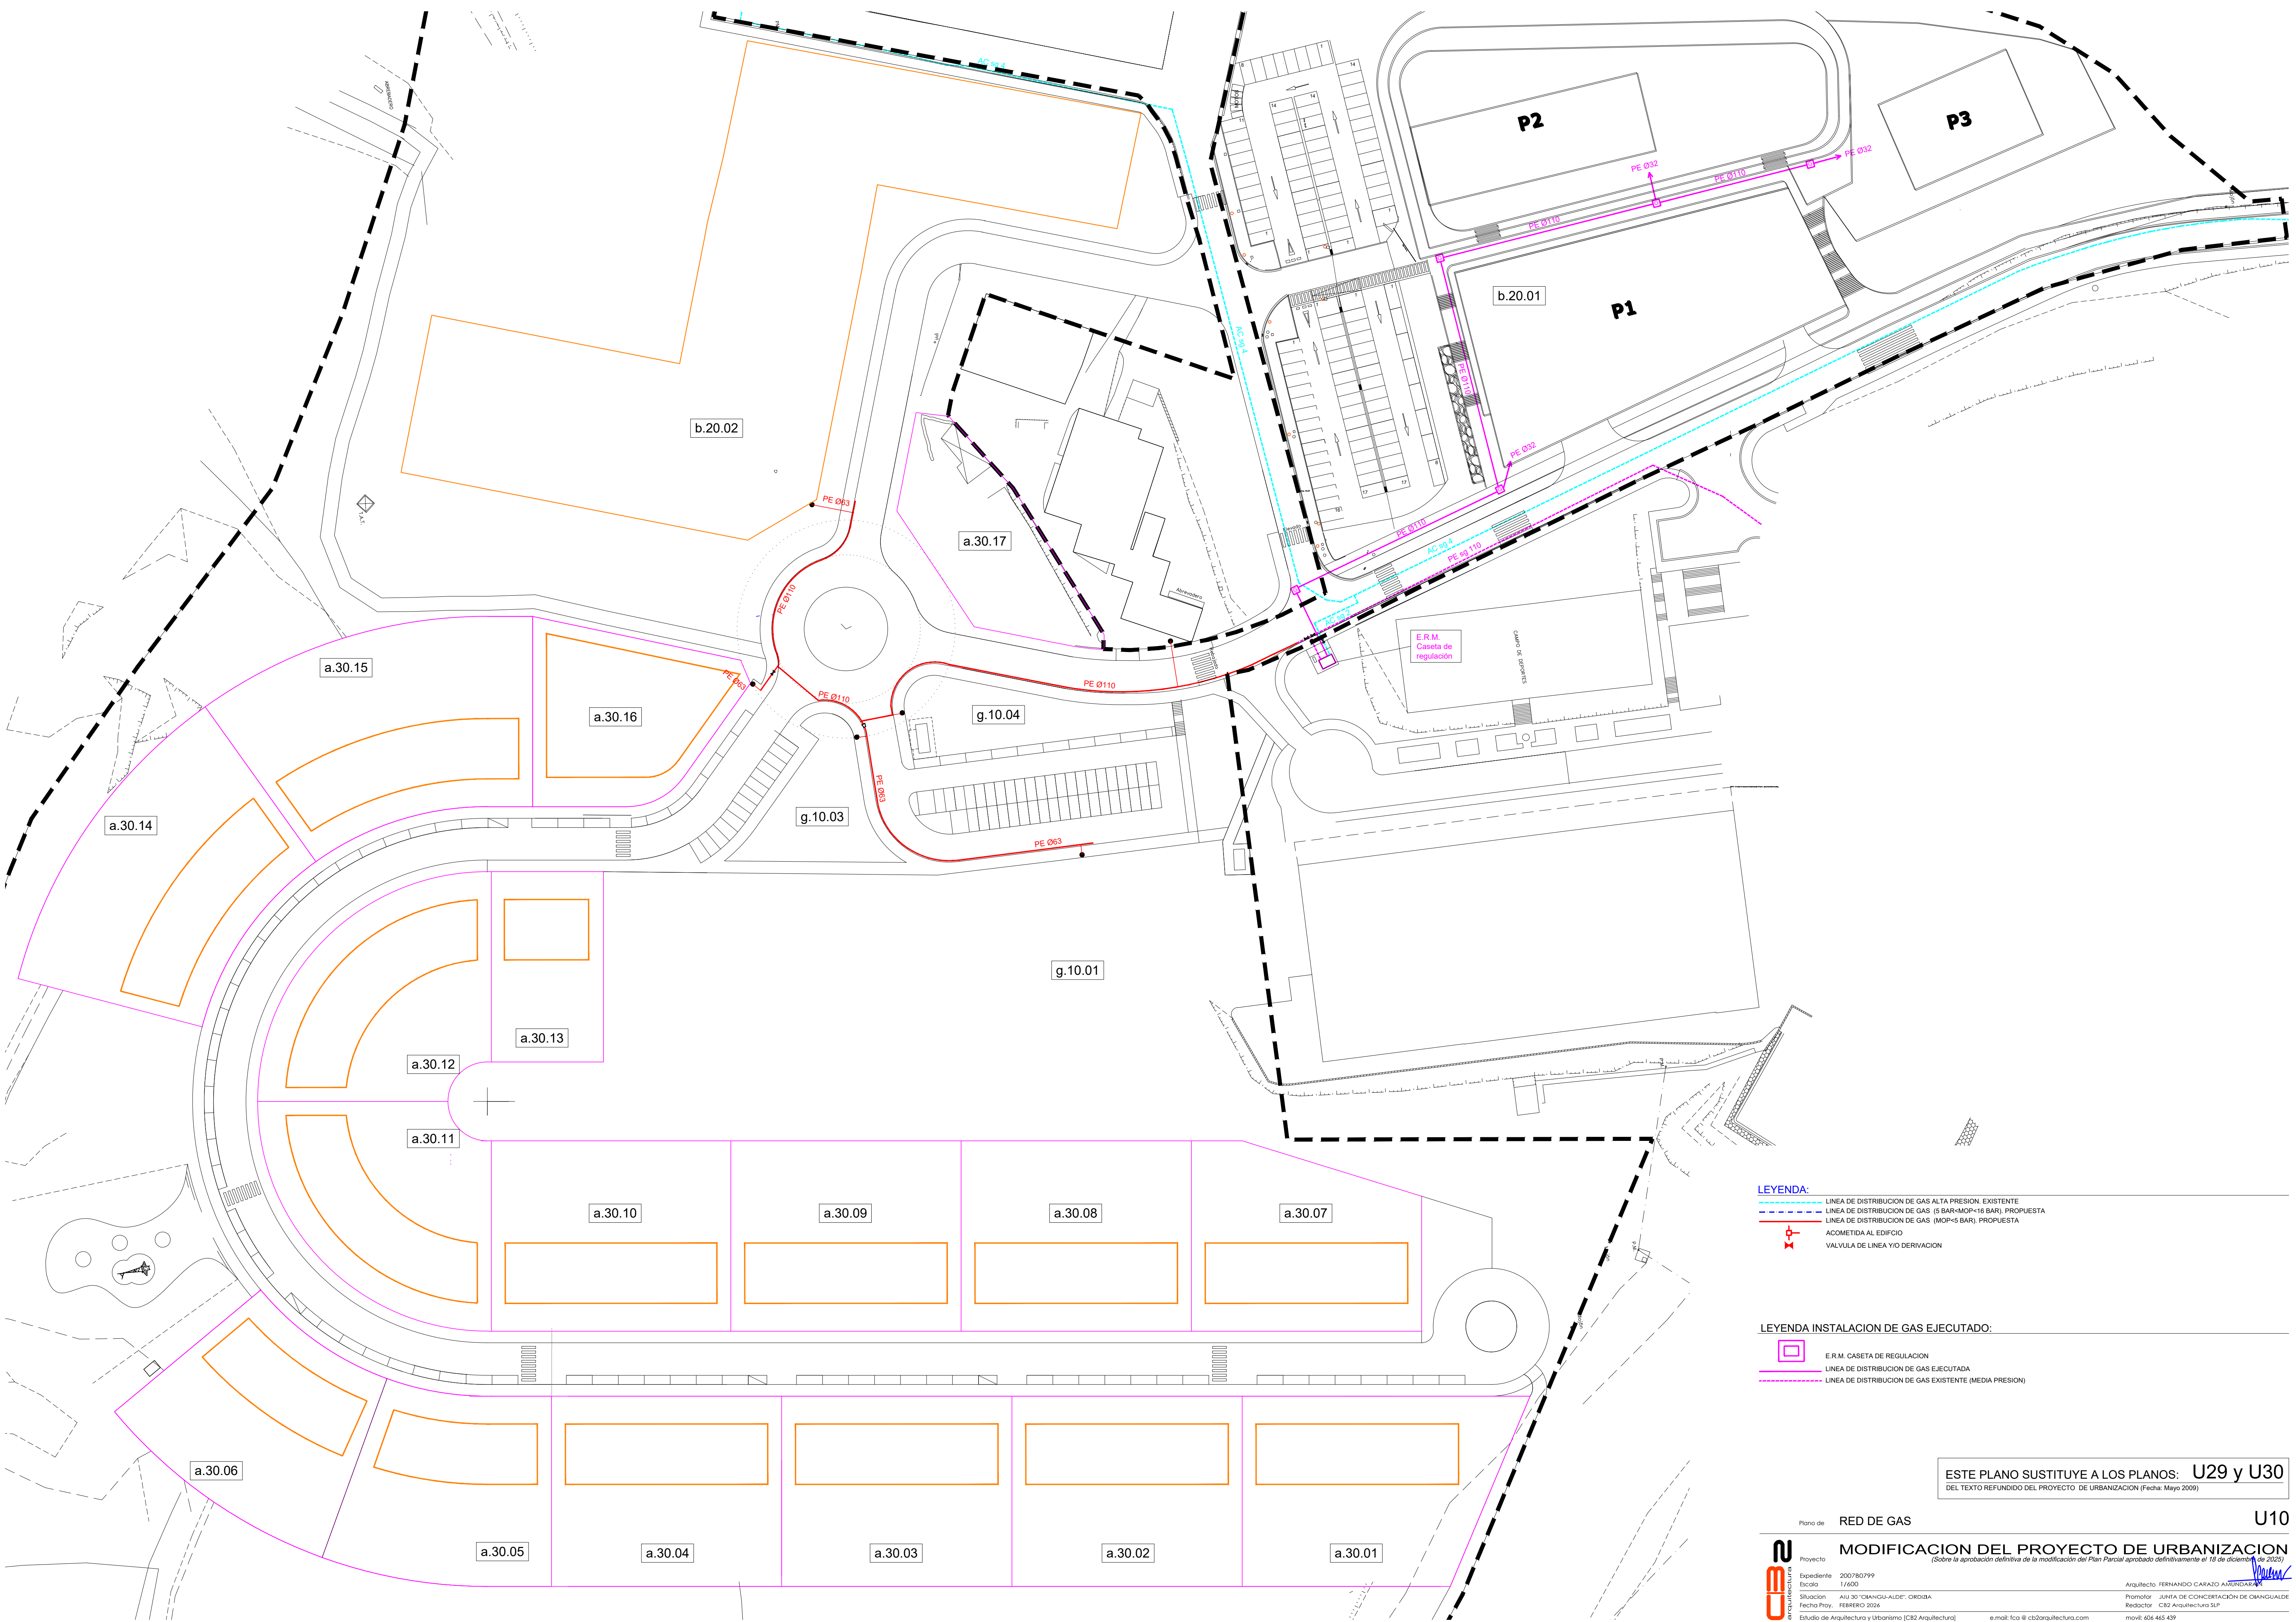

LEYENDA:

- LINEA DE DISTRIBUCION DE GAS ALTA PRESION EXISTENTE
- LINEA DE DISTRIBUCION DE GAS (5 BAR+MOP+16 BAR), PROPUESTA
- LINEA DE DISTRIBUCION DE GAS (MOP+5 BAR), PROPUESTA
- ACOMETIDA AL EDIFICIO
- VALVULA DE LINEA Y/O DERIVACION

LEYENDA INSTALACION DE GAS EJECUTADO:

- E.R.M. CASETA DE REGULACION
- LINEA DE DISTRIBUCION DE GAS EJECUTADA
- LINEA DE DISTRIBUCION DE GAS EXISTENTE (MEDIA PRESION)

ESTE PLANO SUSTITUYE A LOS PLANOS: **U29 y U30**
DEL TEXTO REFUNDIDO DEL PROYECTO DE URBANIZACION (Fecha: Mayo 2009)

Plan de

RED DE GAS

Proyecto

Expediente 2007807999

Escala 1/600

Situación AUI 30 "OIANAGUALDE" ORDIZA

Fecha Proy. FEBRERO 2024

Estudio de Arquitectura y Urbanismo [C82 Arquitectura]

Arquitecto

Promotor

Redactor

movil: 606 465 439

Arquitecto

FERNANDO CARAZO AMUNDARAZ


JUNTA DE CONCERTACION DE OIANAGUALDE

C82 Arquitectura SLP

MODIFICACION DEL PROYECTO DE URBANIZACION

(Sobre la aprobación definitiva de la modificación del Plan Parcial aprobado definitivamente el 16 de diciembre de 2025)

U10

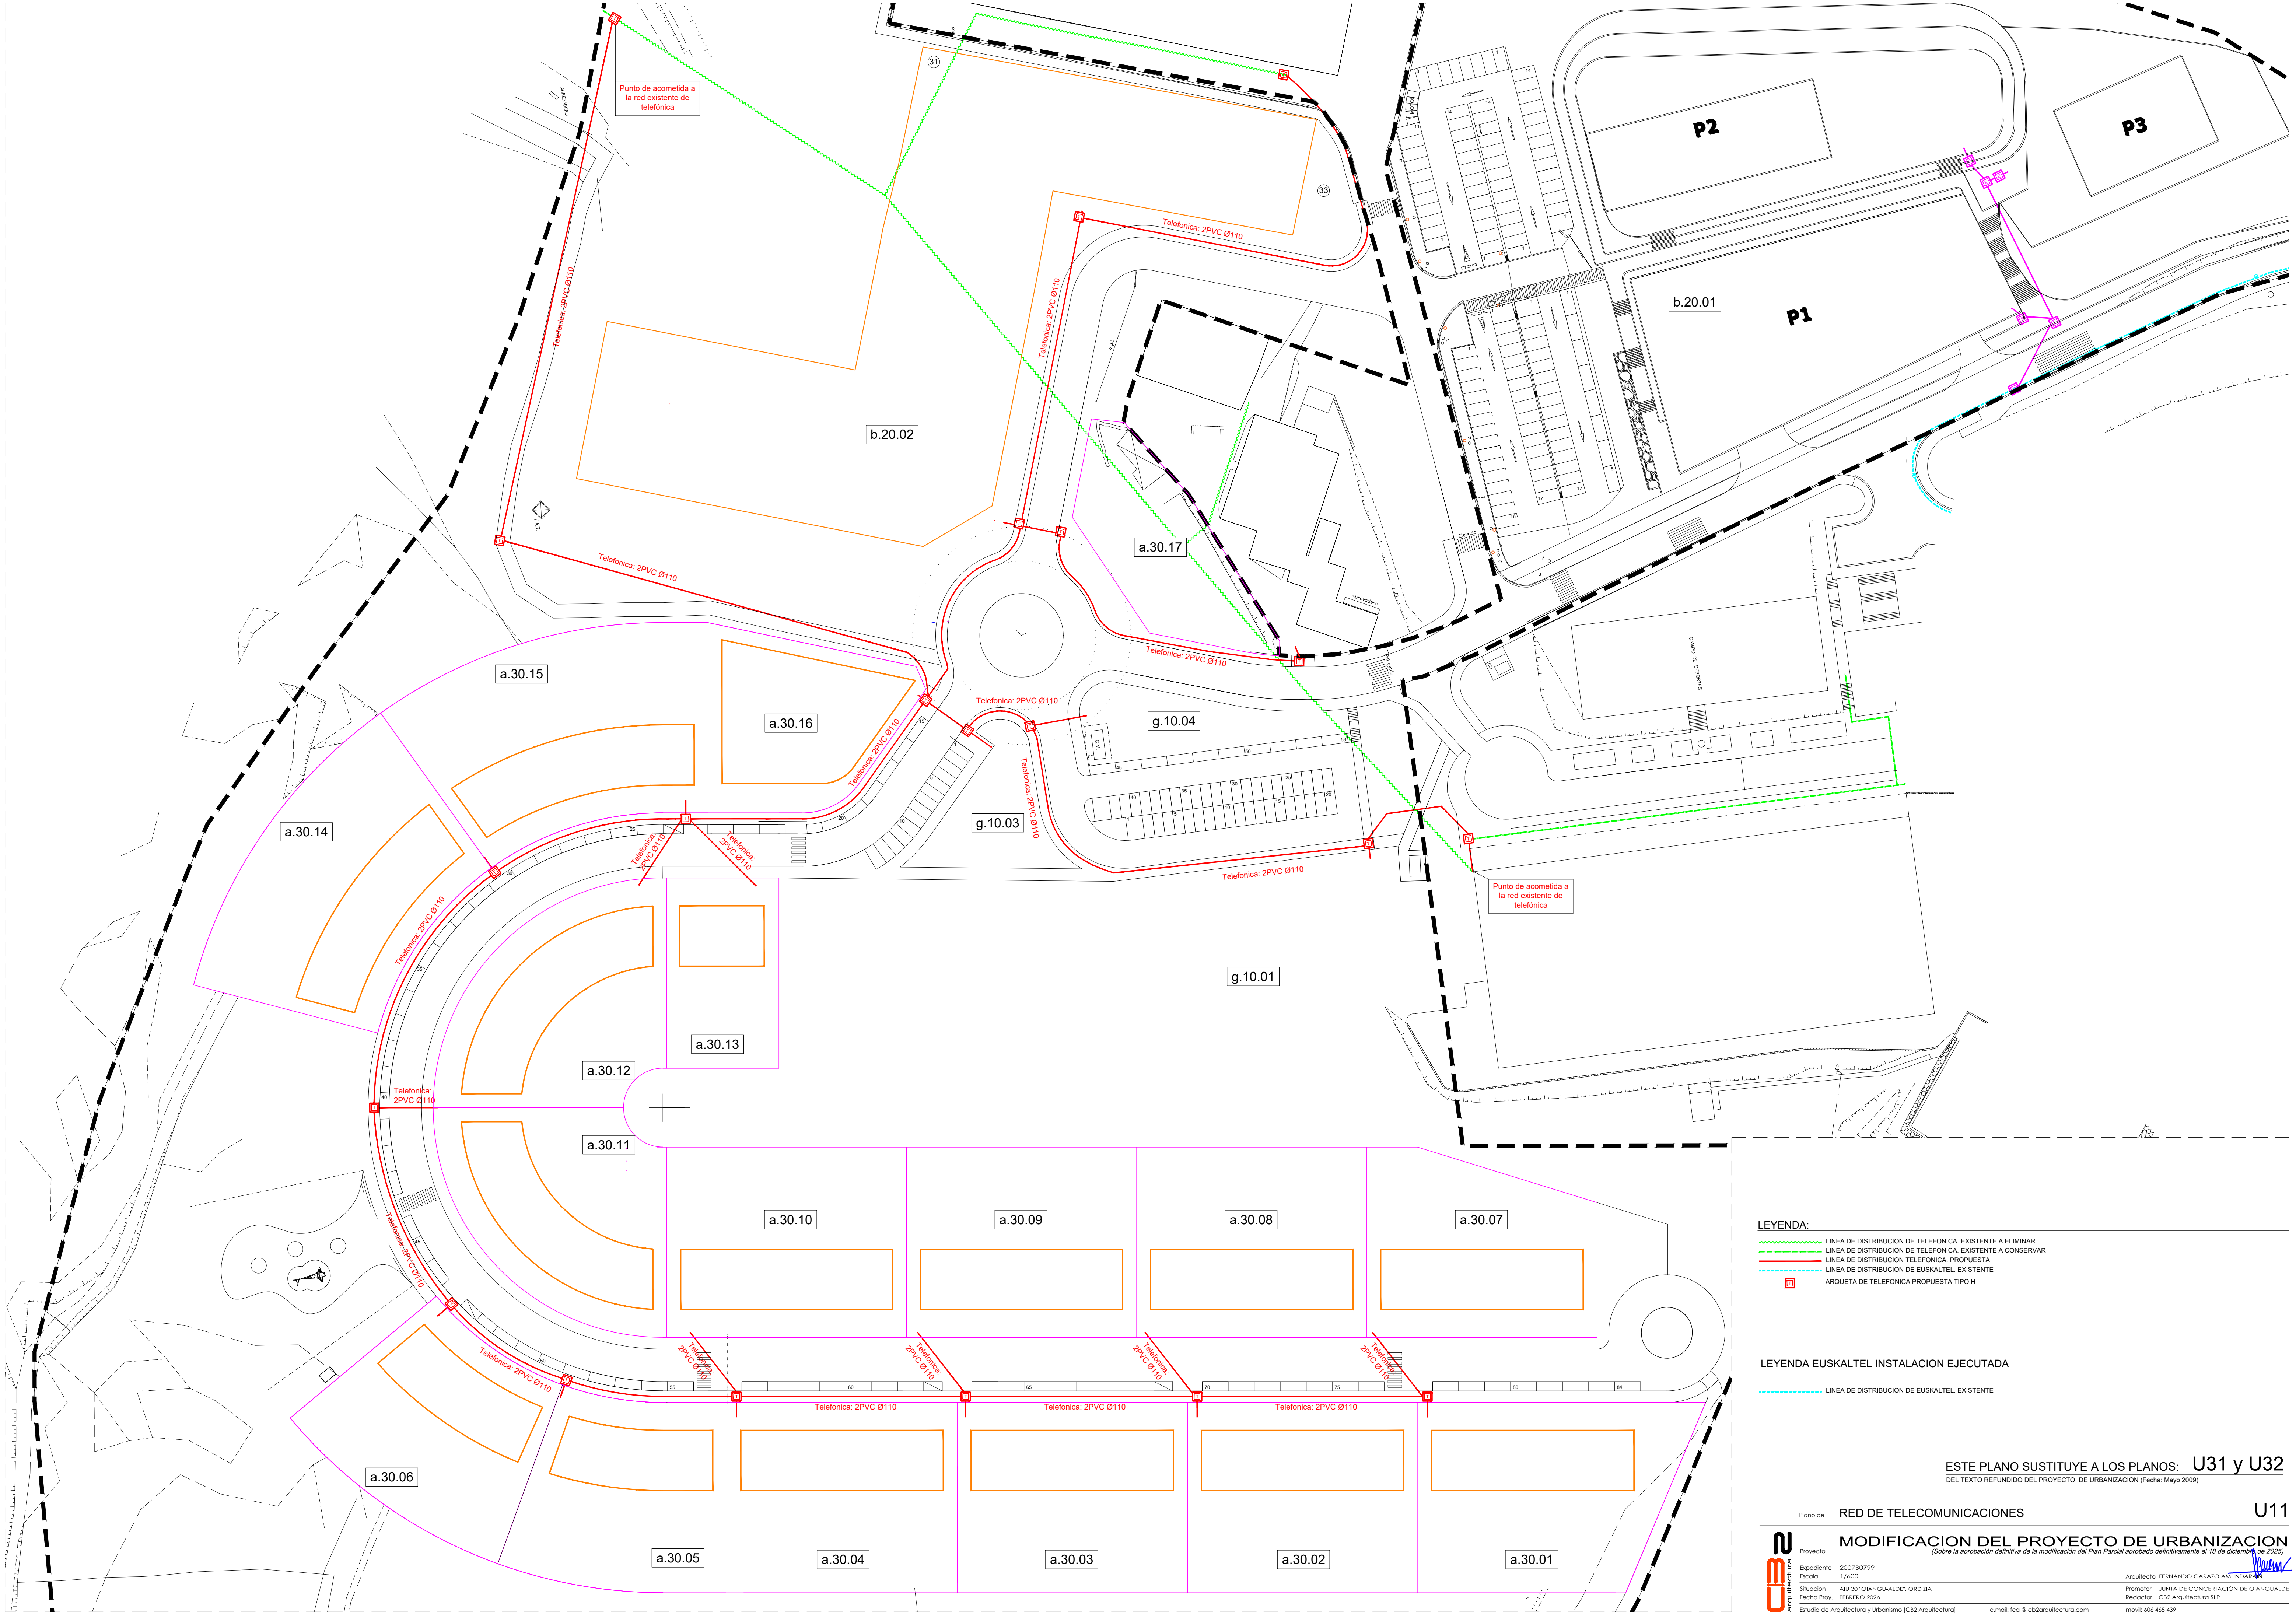

LEYENDA:

- LINEA DE DISTRIBUCION DE TELEFONICA. EXISTENTE A ELIMINAR
- LINEA DE DISTRIBUCION DE TELEFONICA. EXISTENTE A CONSERVAR
- LINEA DE DISTRIBUCION TELEFONICA. PROPUESTA
- LINEA DE DISTRIBUCION DE EUSKALTEL. EXISTENTE
- ARQUETA DE TELEFONICA PROPUESTA TIPO H

LEYENDA EUSKALTEL INSTALACION EJECUTADA

- LINEA DE DISTRIBUCION DE EUSKALTEL. EXISTENTE

ESTE PLANO SUSTITUYE A LOS PLANOS: **U31 y U32**
DEL TEXTO REFUNDIDO DEL PROYECTO DE URBANIZACION (Fecha: Mayo 2009)

Plano de

Proyecto

Expediente

Escala

Situacion

Fecha Proy.

Estudio de Arquitectura y Urbanismo [C82 Arquitectura]

2007807999

1/600

AU 30 "OMANGUALDE". ORDIZA

FEBRERO 2024

e.mail: fca @ cib2arquitectura.com

RED DE TELECOMUNICACIONES

MODIFICACION DEL PROYECTO DE URBANIZACION

(Sobre la aprobacion definitiva de la modificacion del Plan Parcial aprobado definitivamente el 16 de diciembre de 2025)

Arquitecto: FERNANDO CARAZO AMUNDARAZ

Promotor: JUNTA DE CONCERTACION DE OMANGUALDE

Redactor: C82 Arquitectura SLP

movil: 606 465 439

U11

MODIFICACION DEL PROYECTO DE URBANIZACION


(Sobre la aprobacion definitiva de la modificacion del Plan Parcial aprobado definitivamente el 16 de diciembre de 2025)

Arquitecto: FERNANDO CARAZO AMUNDARAZ

Promotor: JUNTA DE CONCERTACION DE OMANGUALDE

Redactor: C82 Arquitectura SLP


movil: 606 465 439

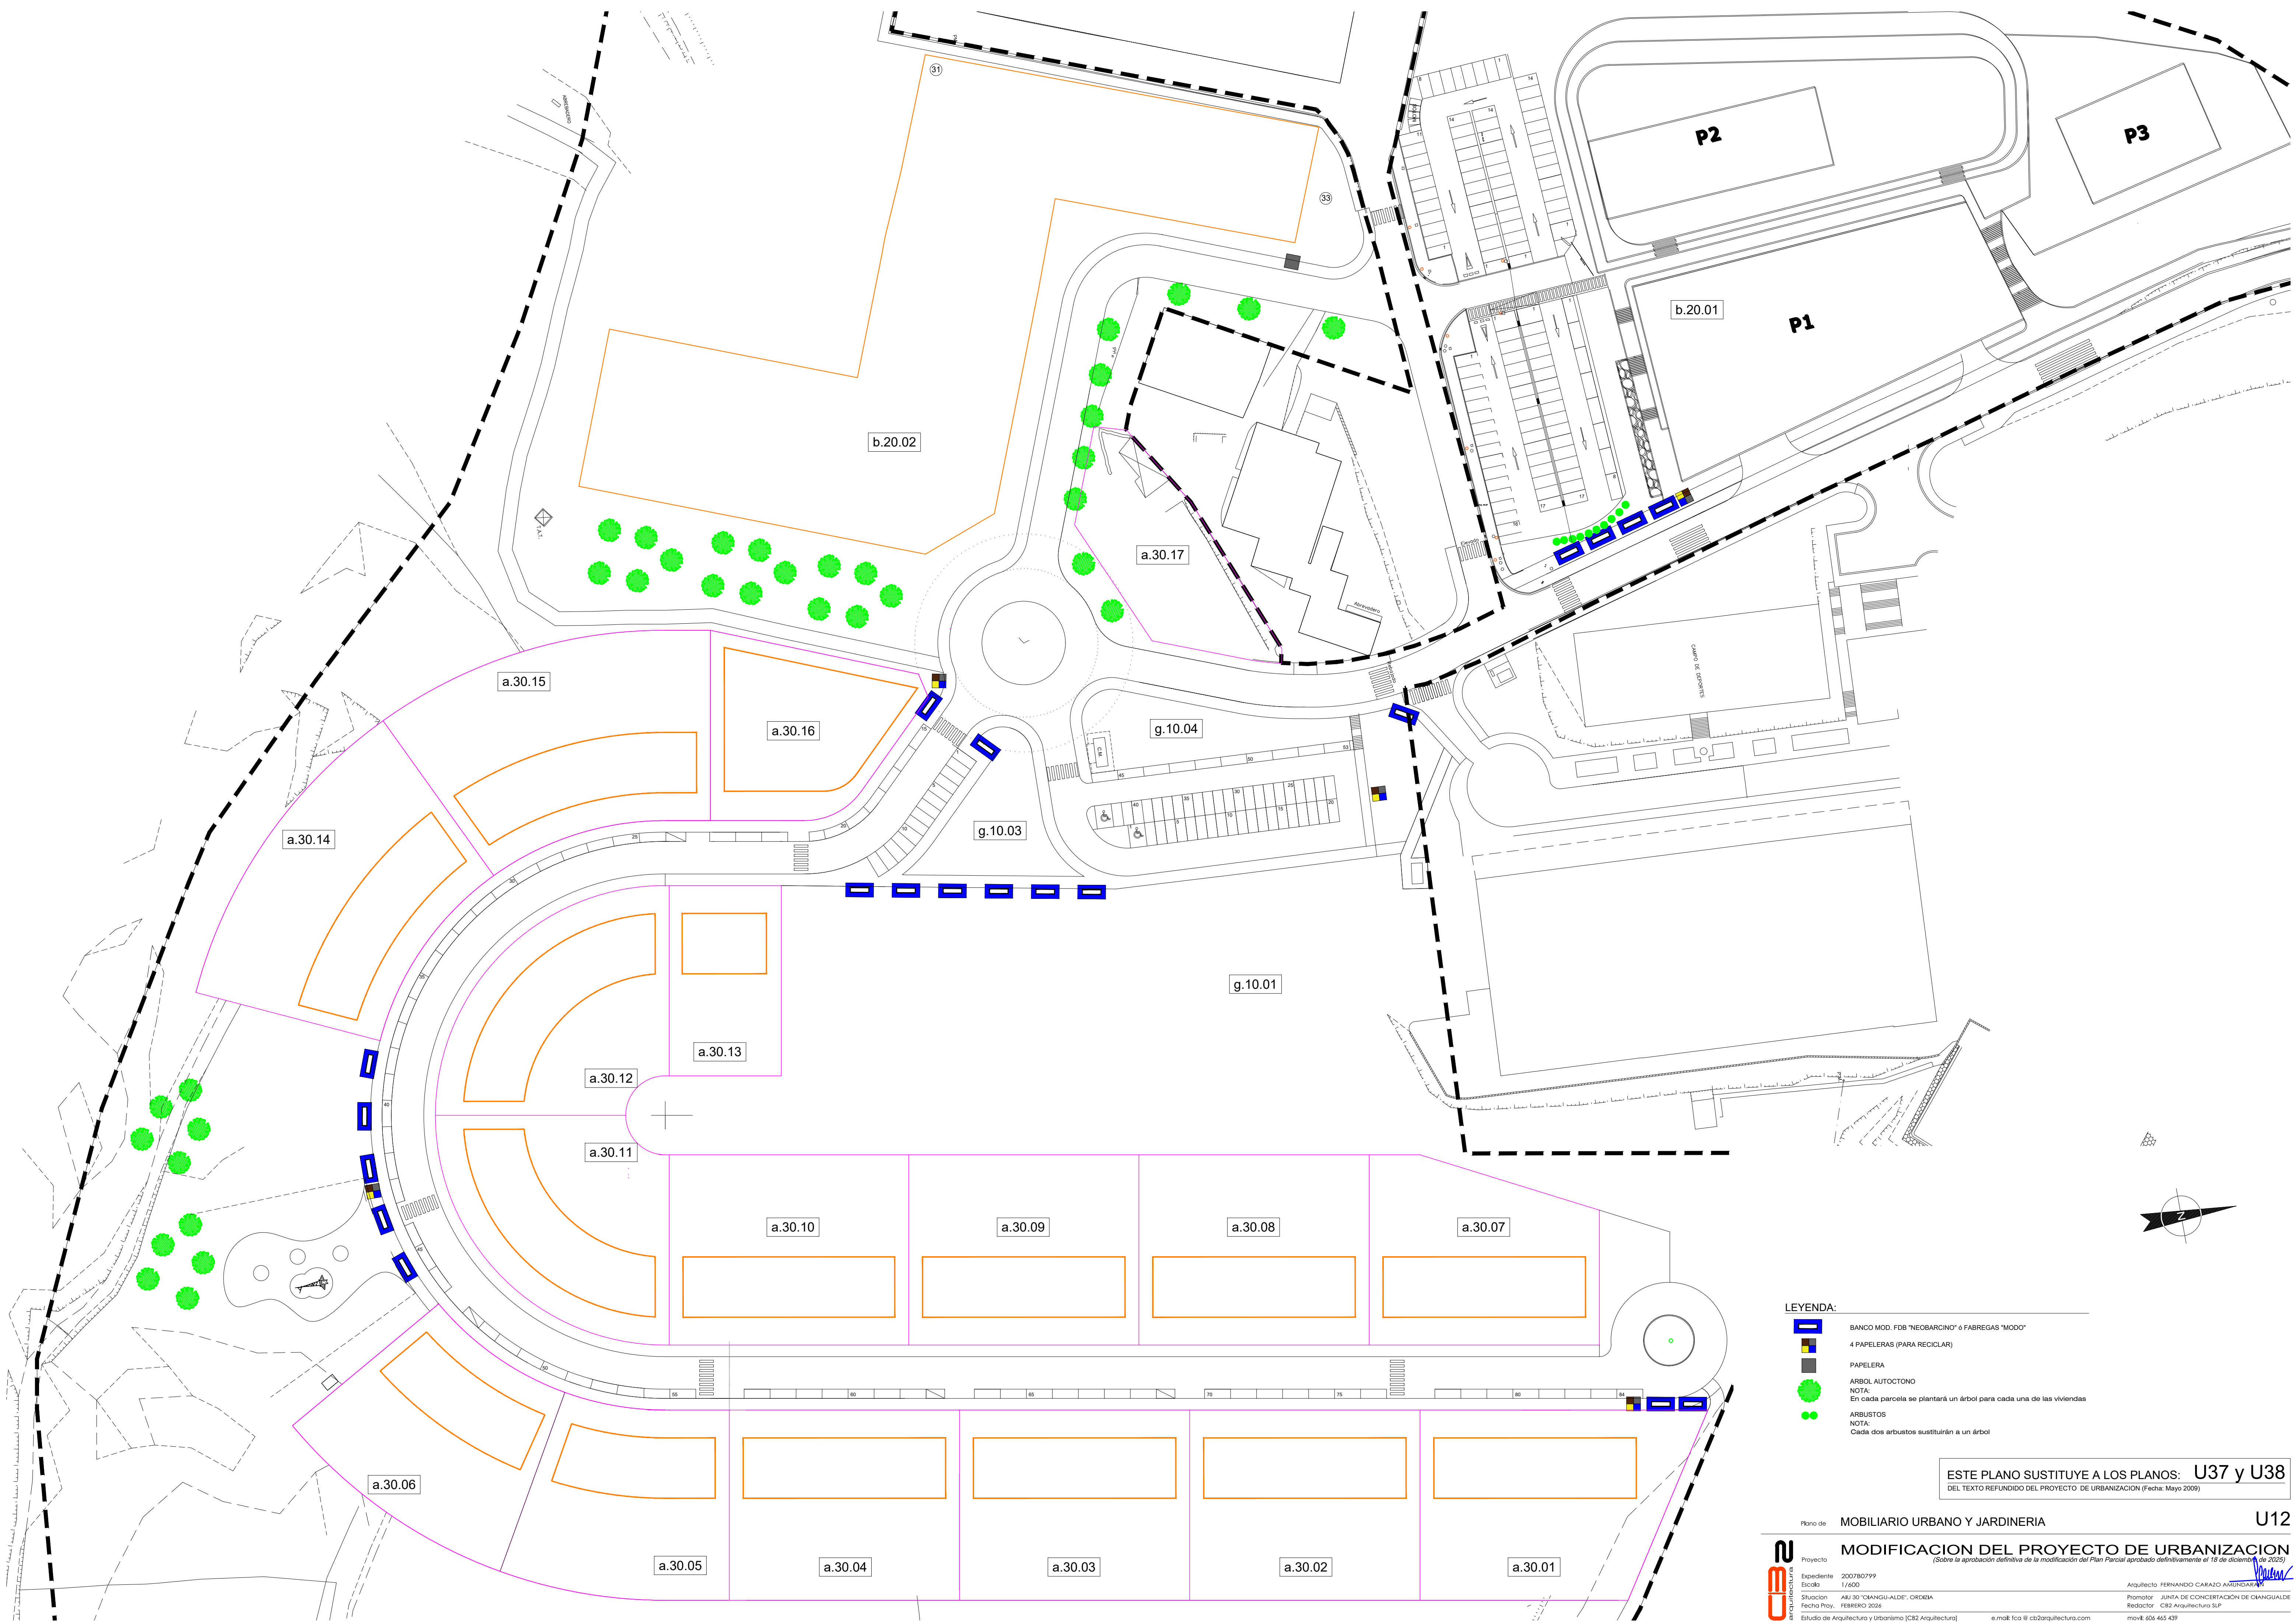


- LEYENDA:**
- BANCO MOD. FDB "NEOBARCINO" o FABREGAS "MODO"
 - 4 PAPELERAS (PARA RECICLAR)
 - PAPELERA
 - ARBOL AUTOCTONO
NOTA:
En cada parcela se plantará un árbol para cada una de las viviendas
 - ARBUSTOS
NOTA:
Cada dos arbustos sustituirán a un árbol

ESTE PLANO SUSTITUYE A LOS PLANOS: **U37 y U38**
DEL TEXTO REFUNDIDO DEL PROYECTO DE URBANIZACION (Fecha: Mayo 2009)


Plano de **MOBILIARIO URBANO Y JARDINERIA** **U12**

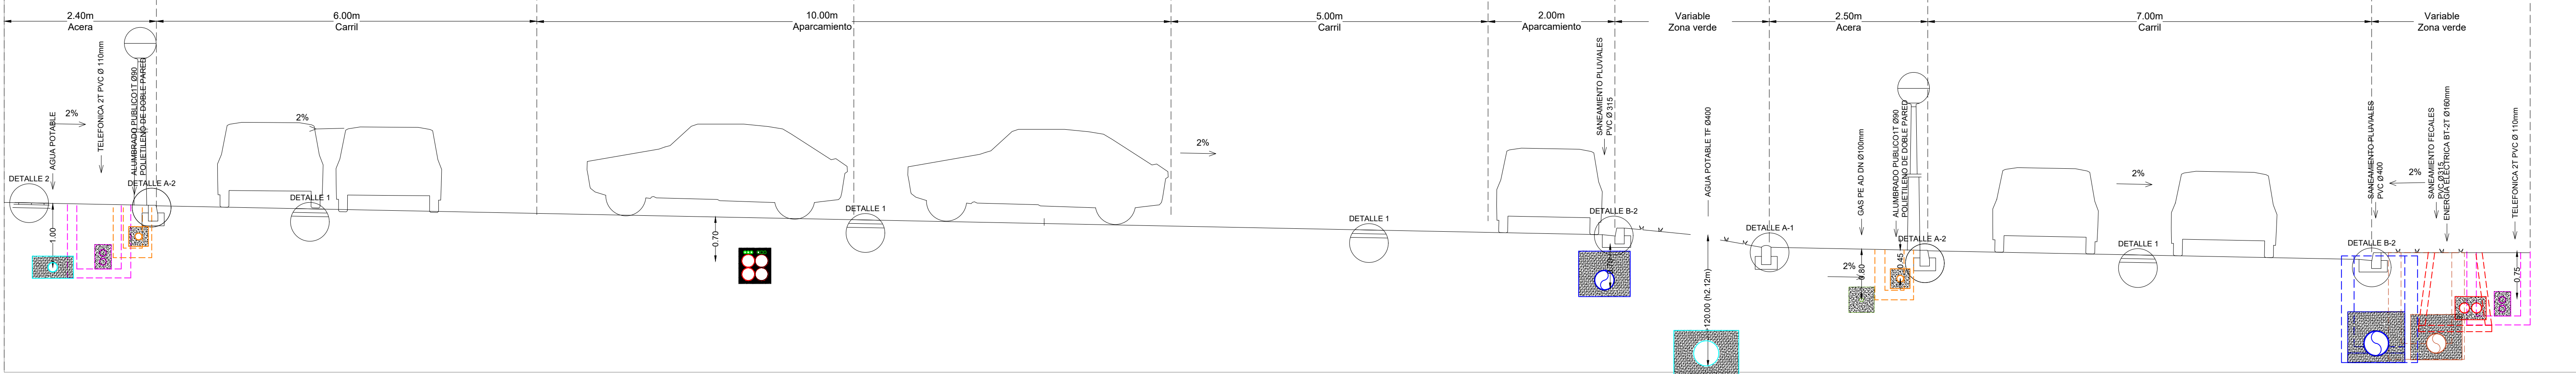


SECCION A-A

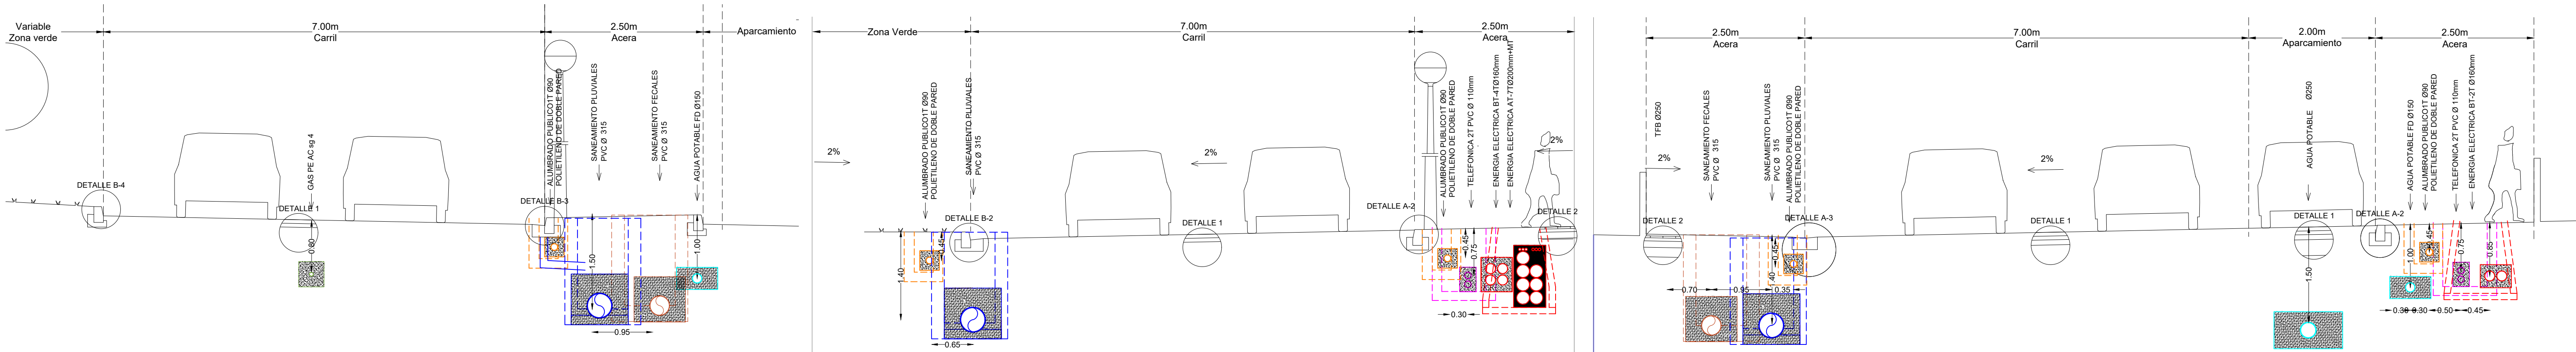

SECCION B-B


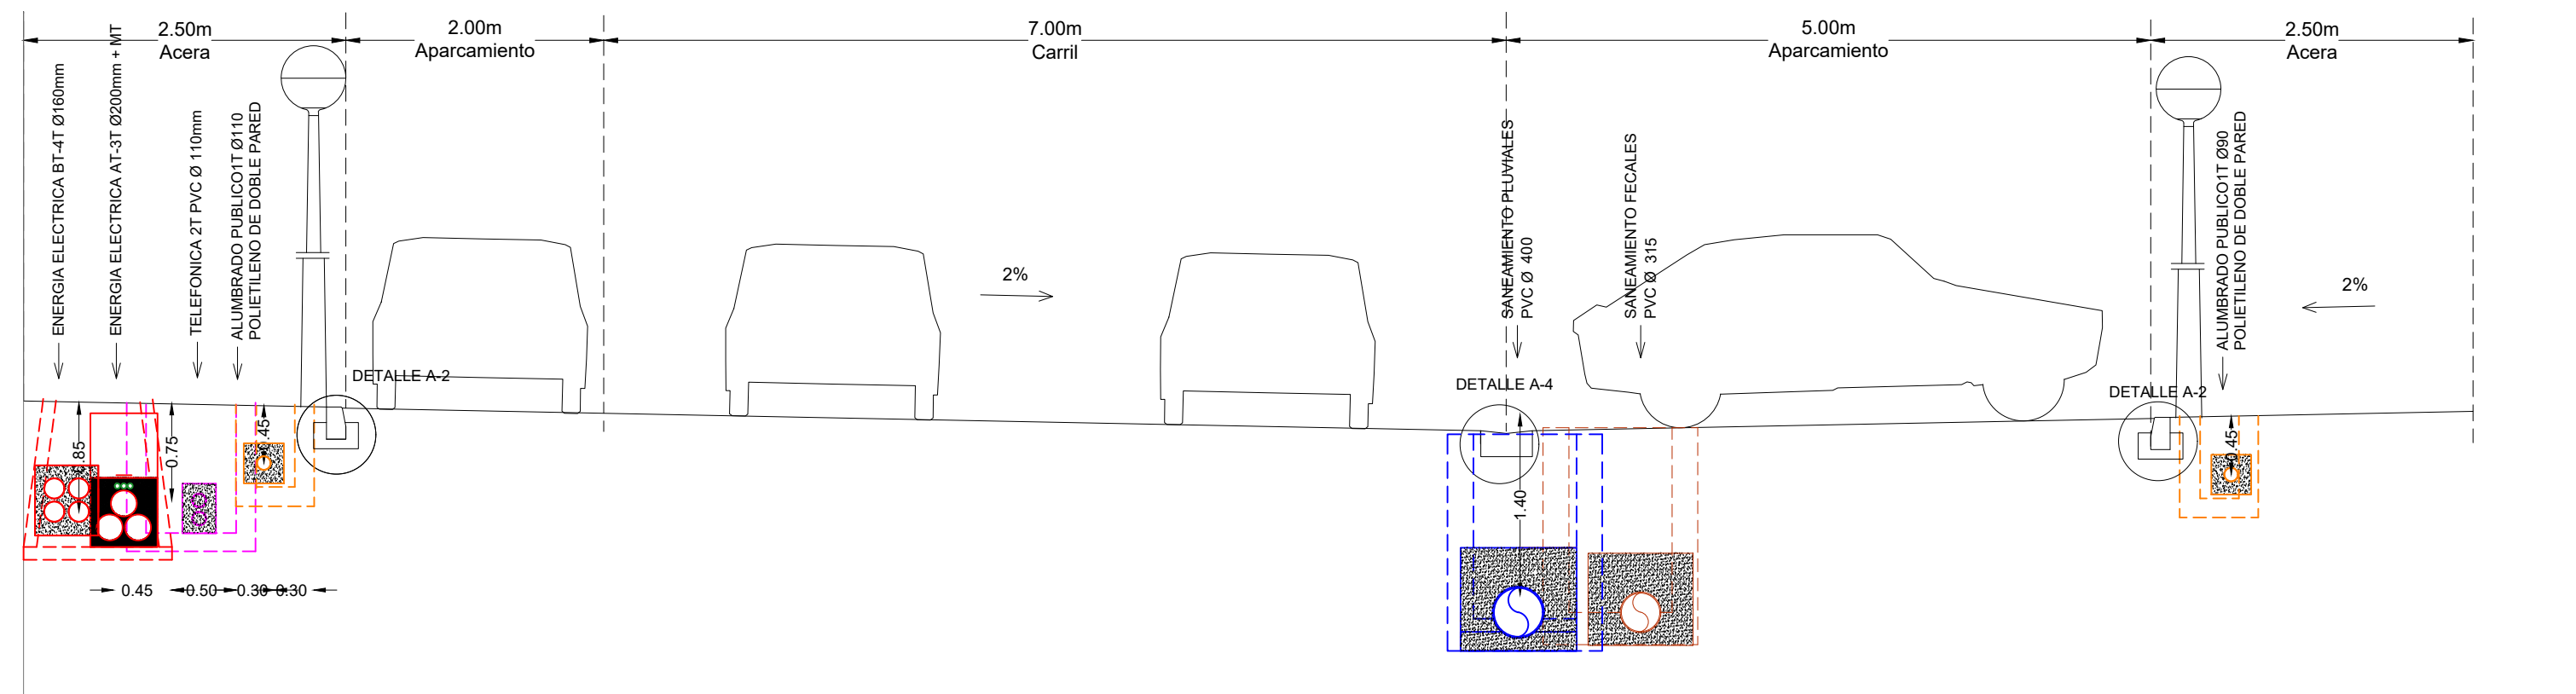


SECCION E-E

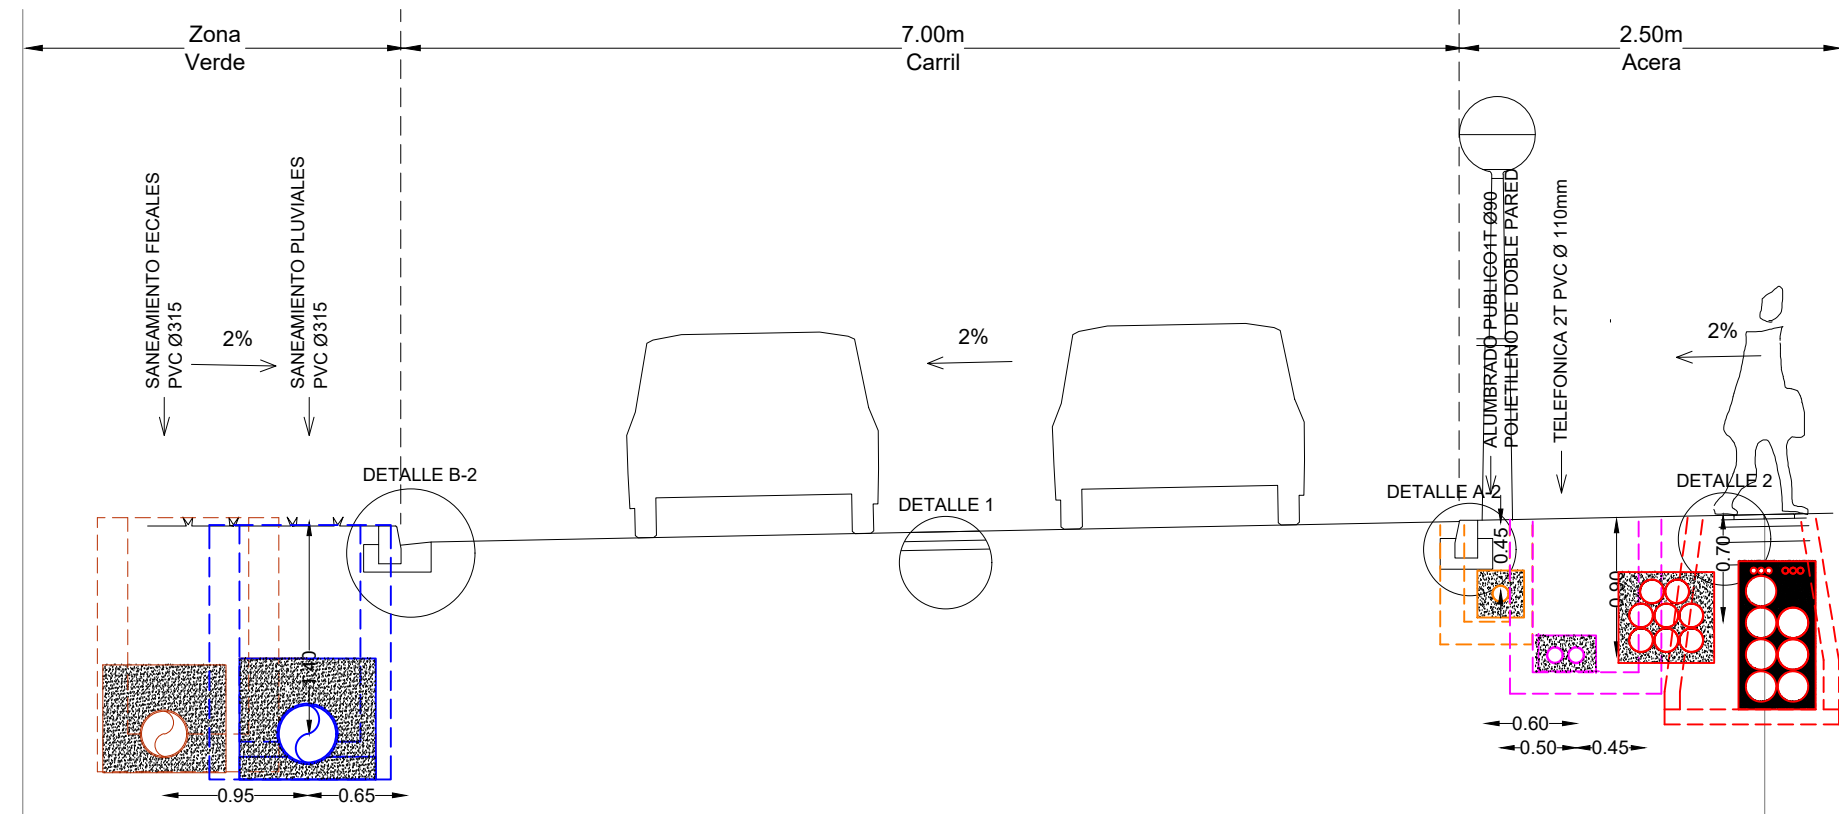

SECCION F-F





DETALLE ASFALTO Y ACERA

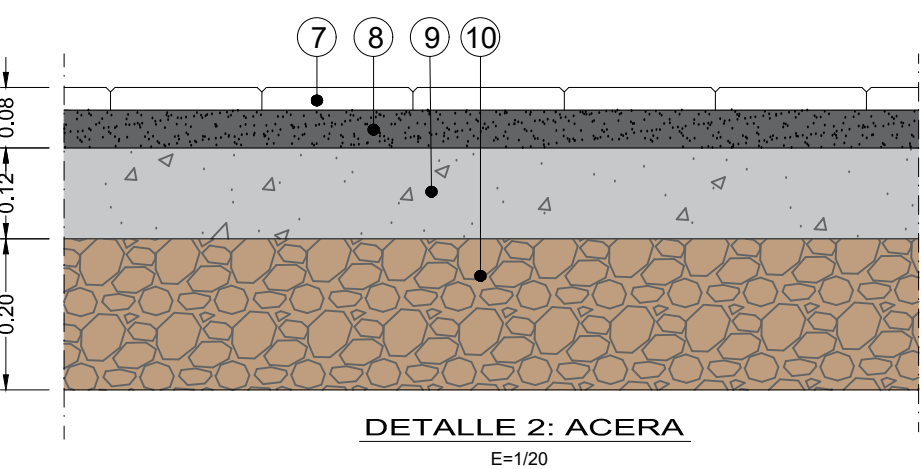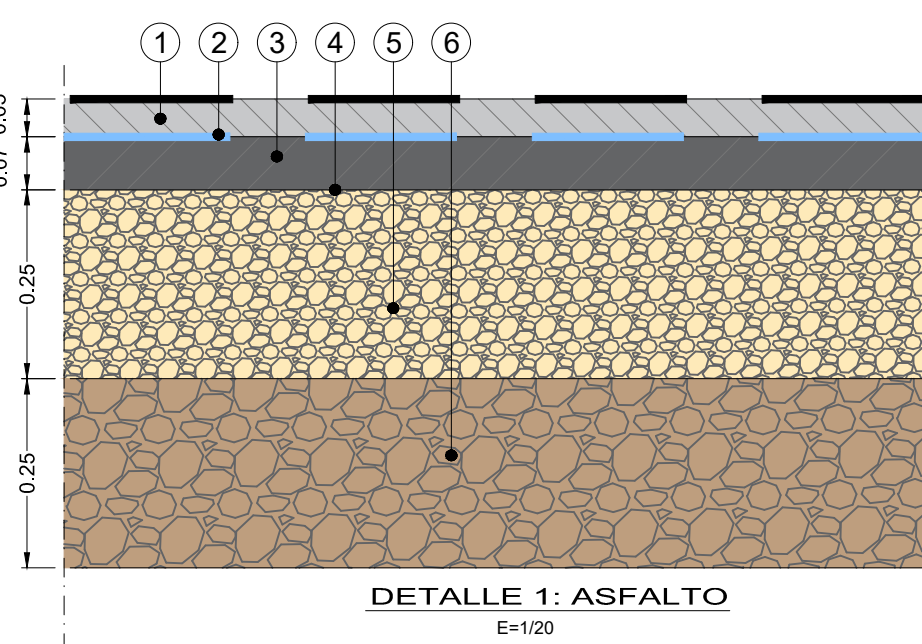






LEYENDA

- | | |
|-----------------------------|---|
| 1 Aglomerado D-12. 5cm | 6 Subbase granular de cantera. 25 cm |
| 2 Riego de adherencia. | 7 Baldosa hidráulica estriada 20x20cm |
| 3 Aglomerado G-20. 5/7cm | 8 Mortero de agarre |
| 4 Riego de imprimación. | 9 Solera de HA-25/P/20/IIa con mallazo ME 15/15/6 |
| 5 Zahorra artificial. 25 cm | 10 Subbase granular de cantera. 20 cm |

BORDILLOS ENRASADOS

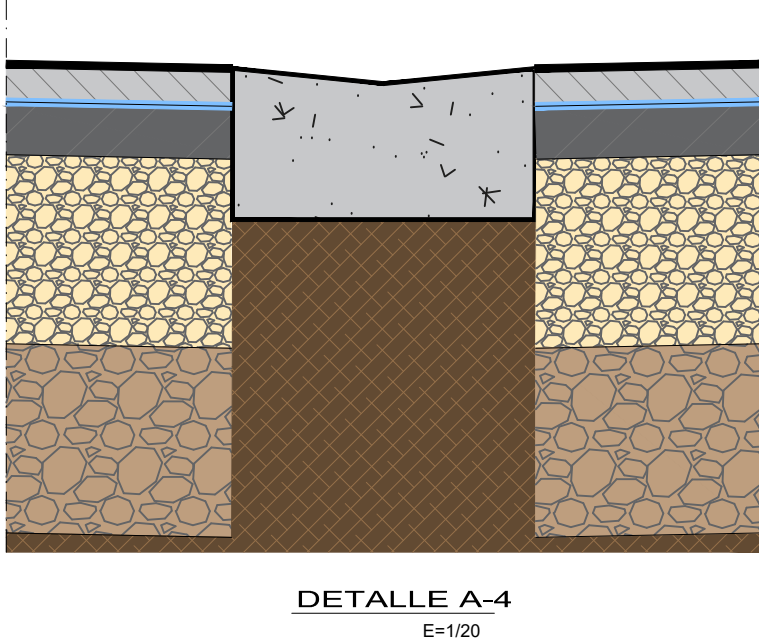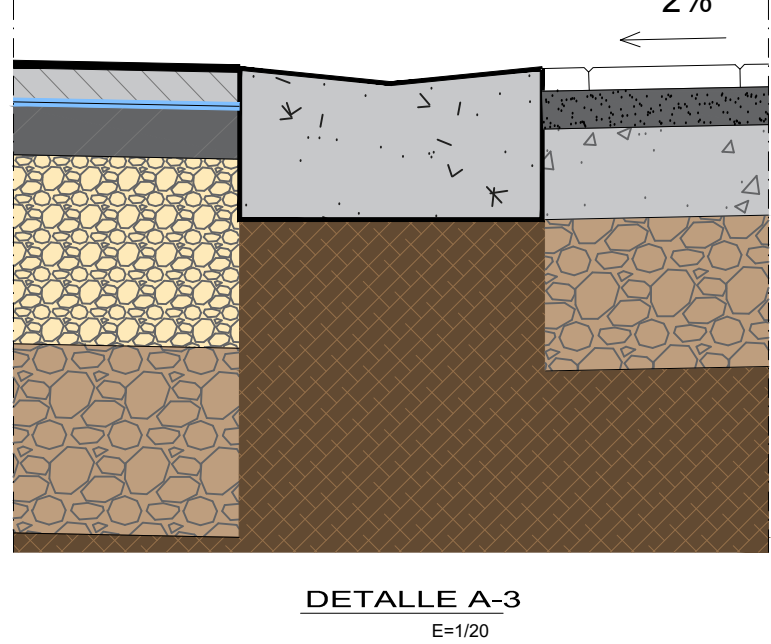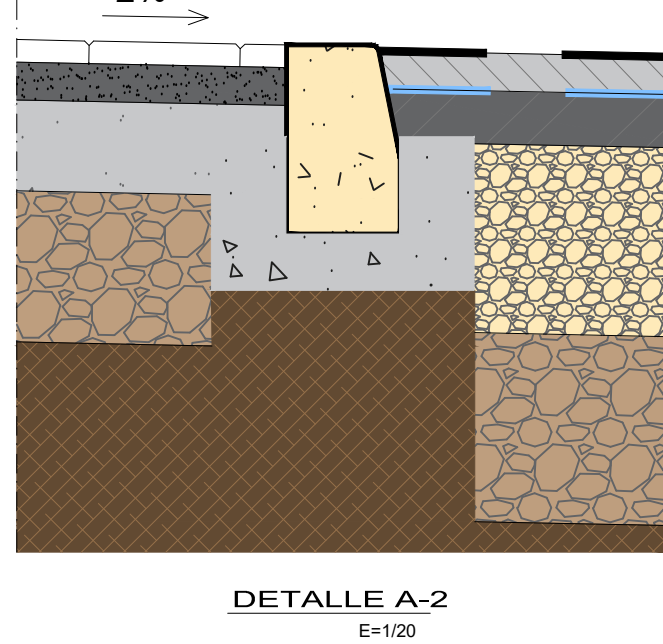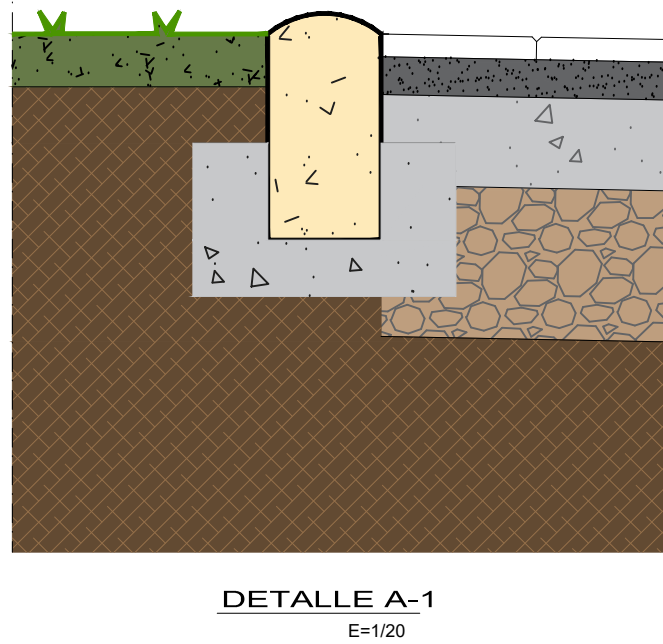

BORDILLOS NO ENRASADOS

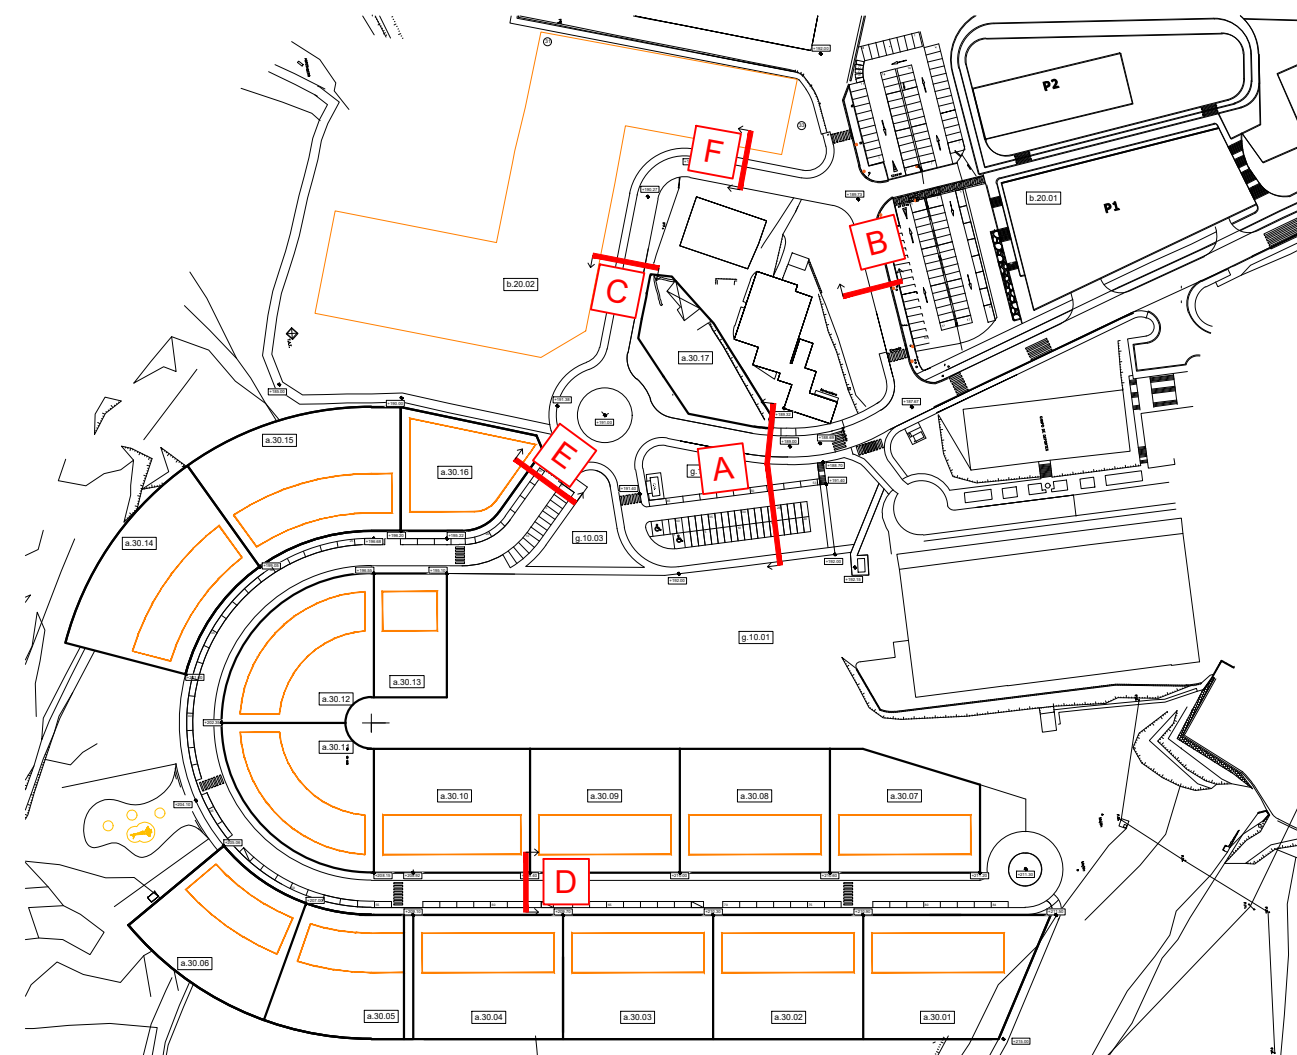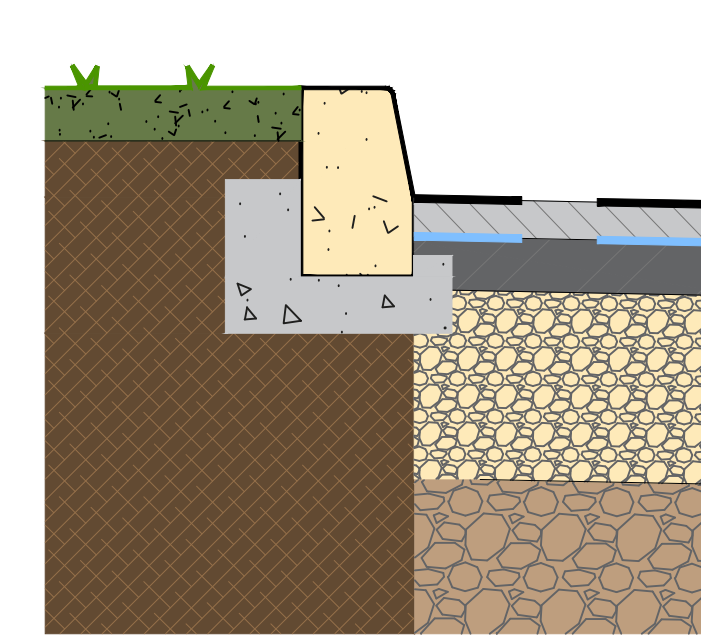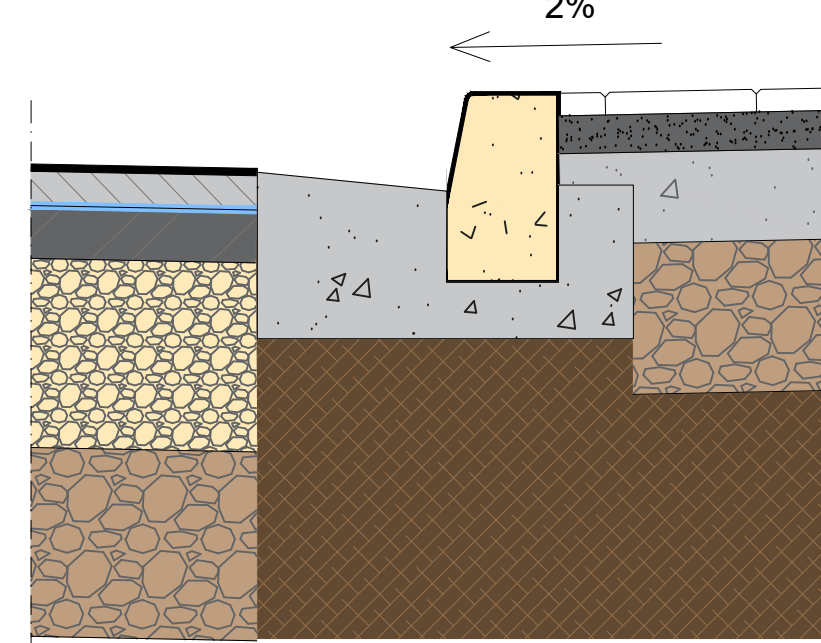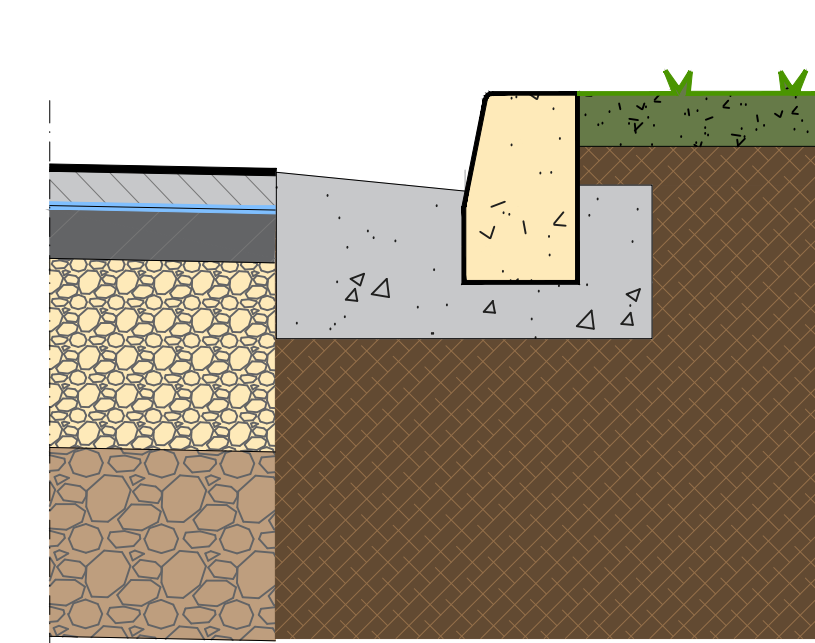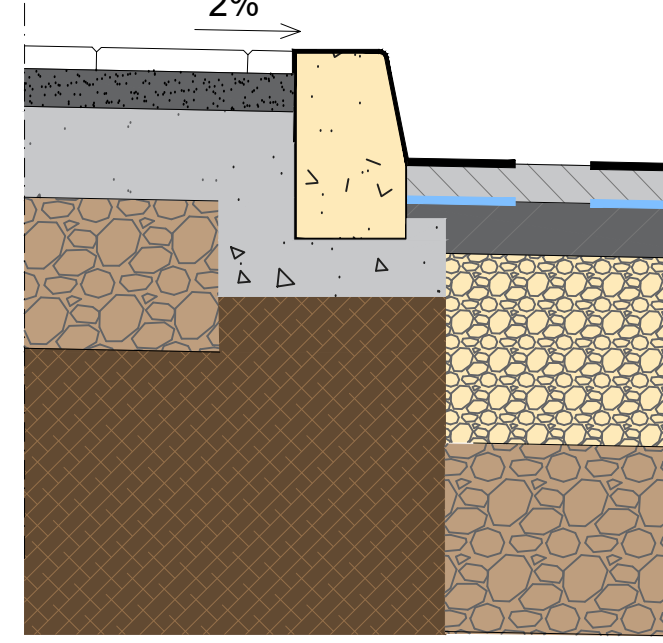

ESTE PLANO SUSTITUYE A LOS PLANOS:
DEL TEXTO REFUNDIDO DEL PROYECTO DE URBANIZACION (Fecha: Mayo 2009)

U13

Plano de COORDINACION DE SERVICIOS Y DETALLES

U14